
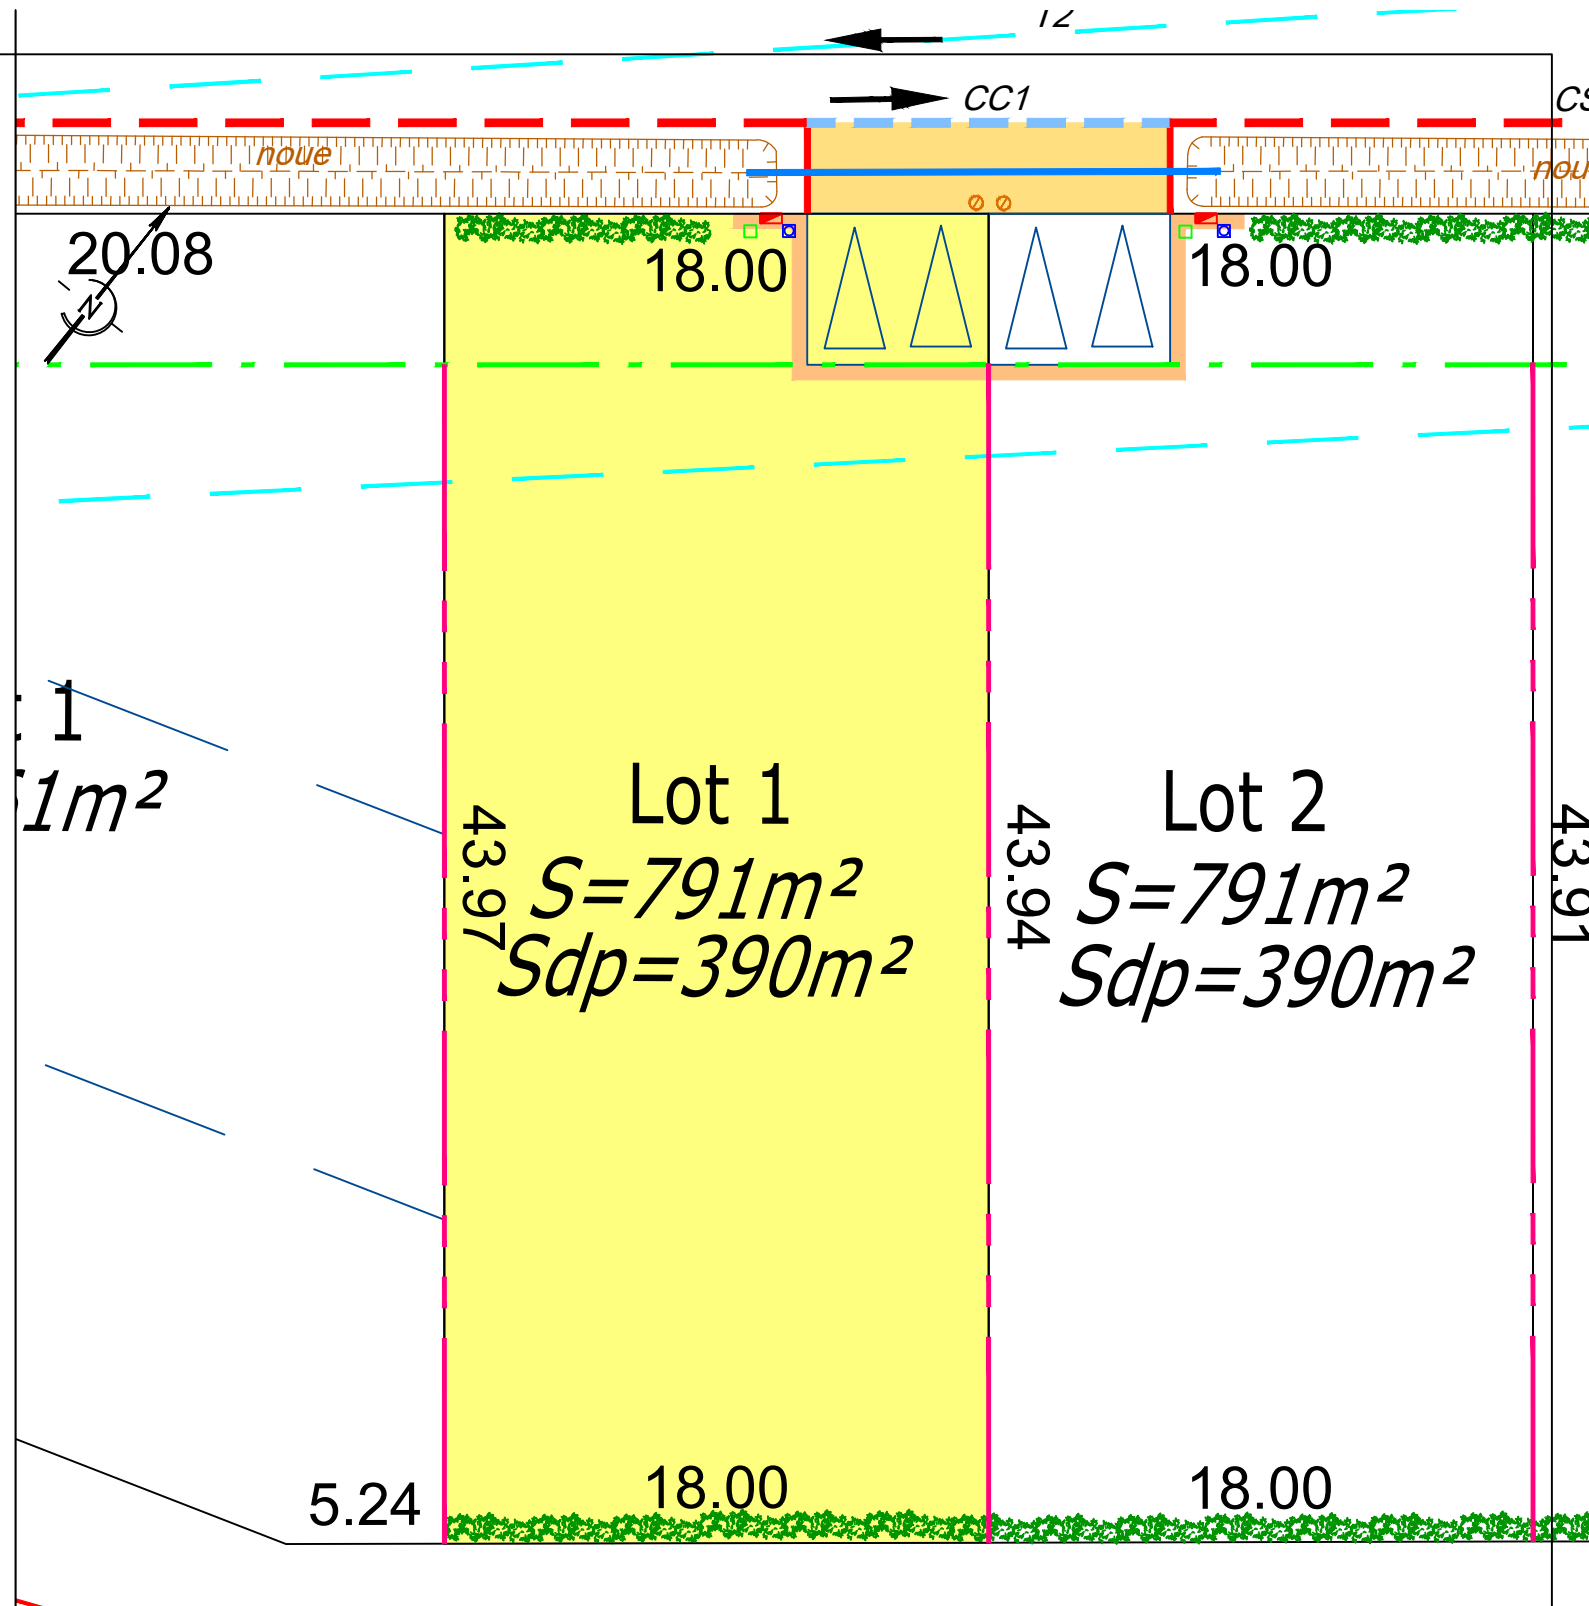
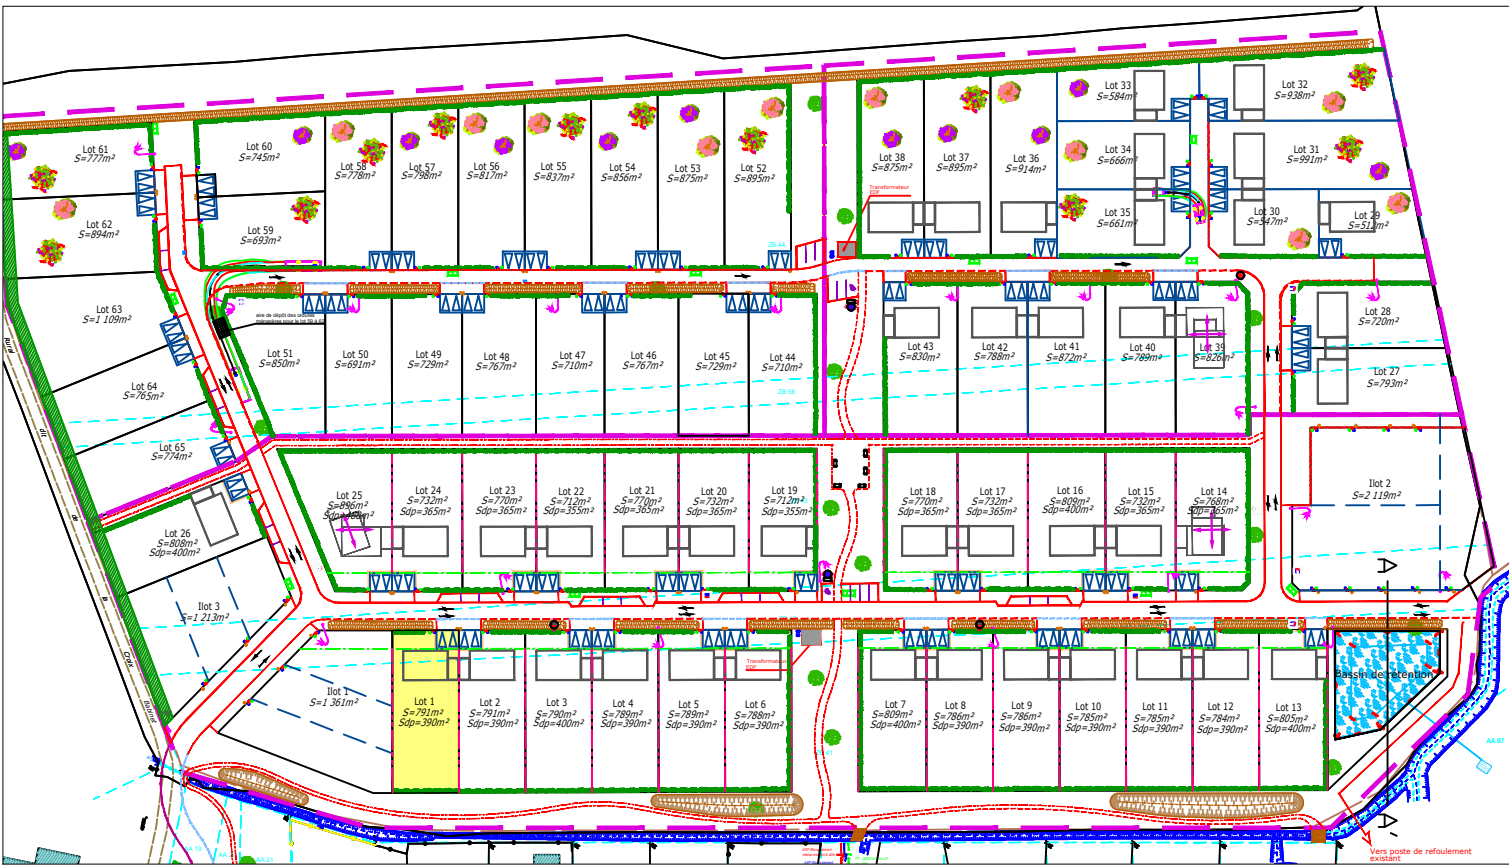


# Commune de Beauce La Romaine

## Lotissement "La Clé des Champs 1"

**Lot 1**

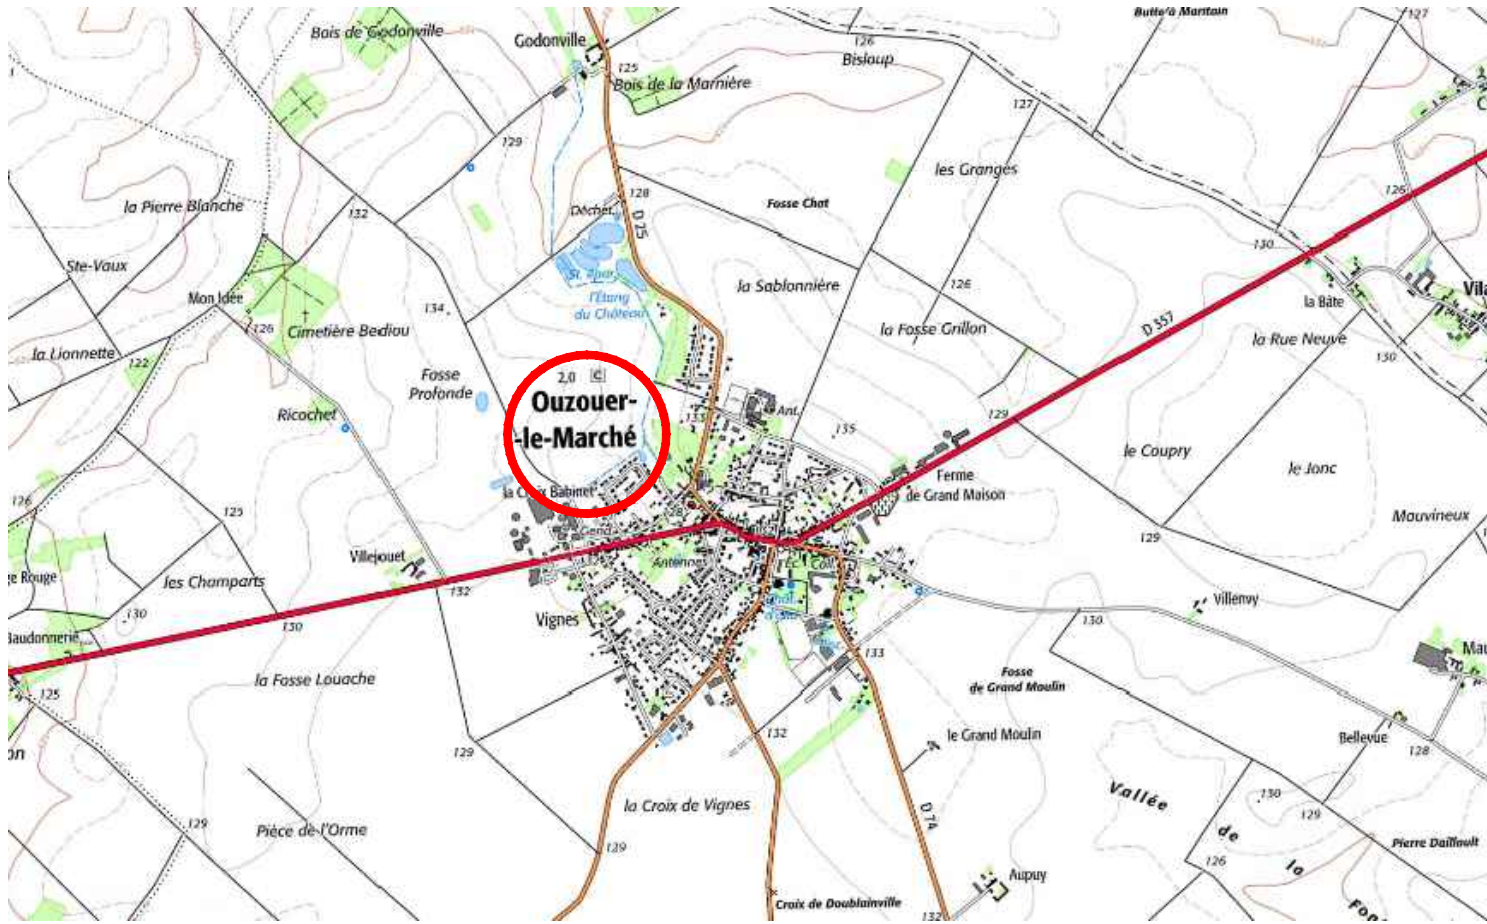

- La position des branchements est indicative
- Branchement eau potable
  - Regard de branchement téléphone
  - Coffret EDF
  - Branchement Eaux Usées
  - Implantation du mur et du portail conformément à l'article 11-5 et annexe 2-1 du règlement
  - Haie champêtre à planter par l'acquéreur
  - Ligne de retrait de 5m
  - Implantation en limite de propriété ou en retrait de 3m mini
  - Zone de stationnement de 2 places à aménager par l'acquéreur. Le portail devra être implanté à l'arrière de cette zone afin de permettre un dégagement rapide de la voie

ECHELLE 1/250

**Maître d'oeuvre VRD**  
 9 rue du clos des Venelles  
 Parc d'activités Orléans Charbonnière  
 45800 SAINT JEAN DE BRAYE  
 Tél : 02.38.88.37.10 / Fax : 02.38.43.65.89  
 E-Mail : secretariat@inca-ing.fr

**CLARES CREDIT AGRICOLE CENTRE LOIRE**  
 14, Boulevard Rocheplatte  
 45000 ORLEANS  
 Tel : 02 38 88 15 17