


COMMUNE DE PATAY
Lotissement "LE LIEVRE D'OR"
Plan de vente et de bornage
LOT n° 73

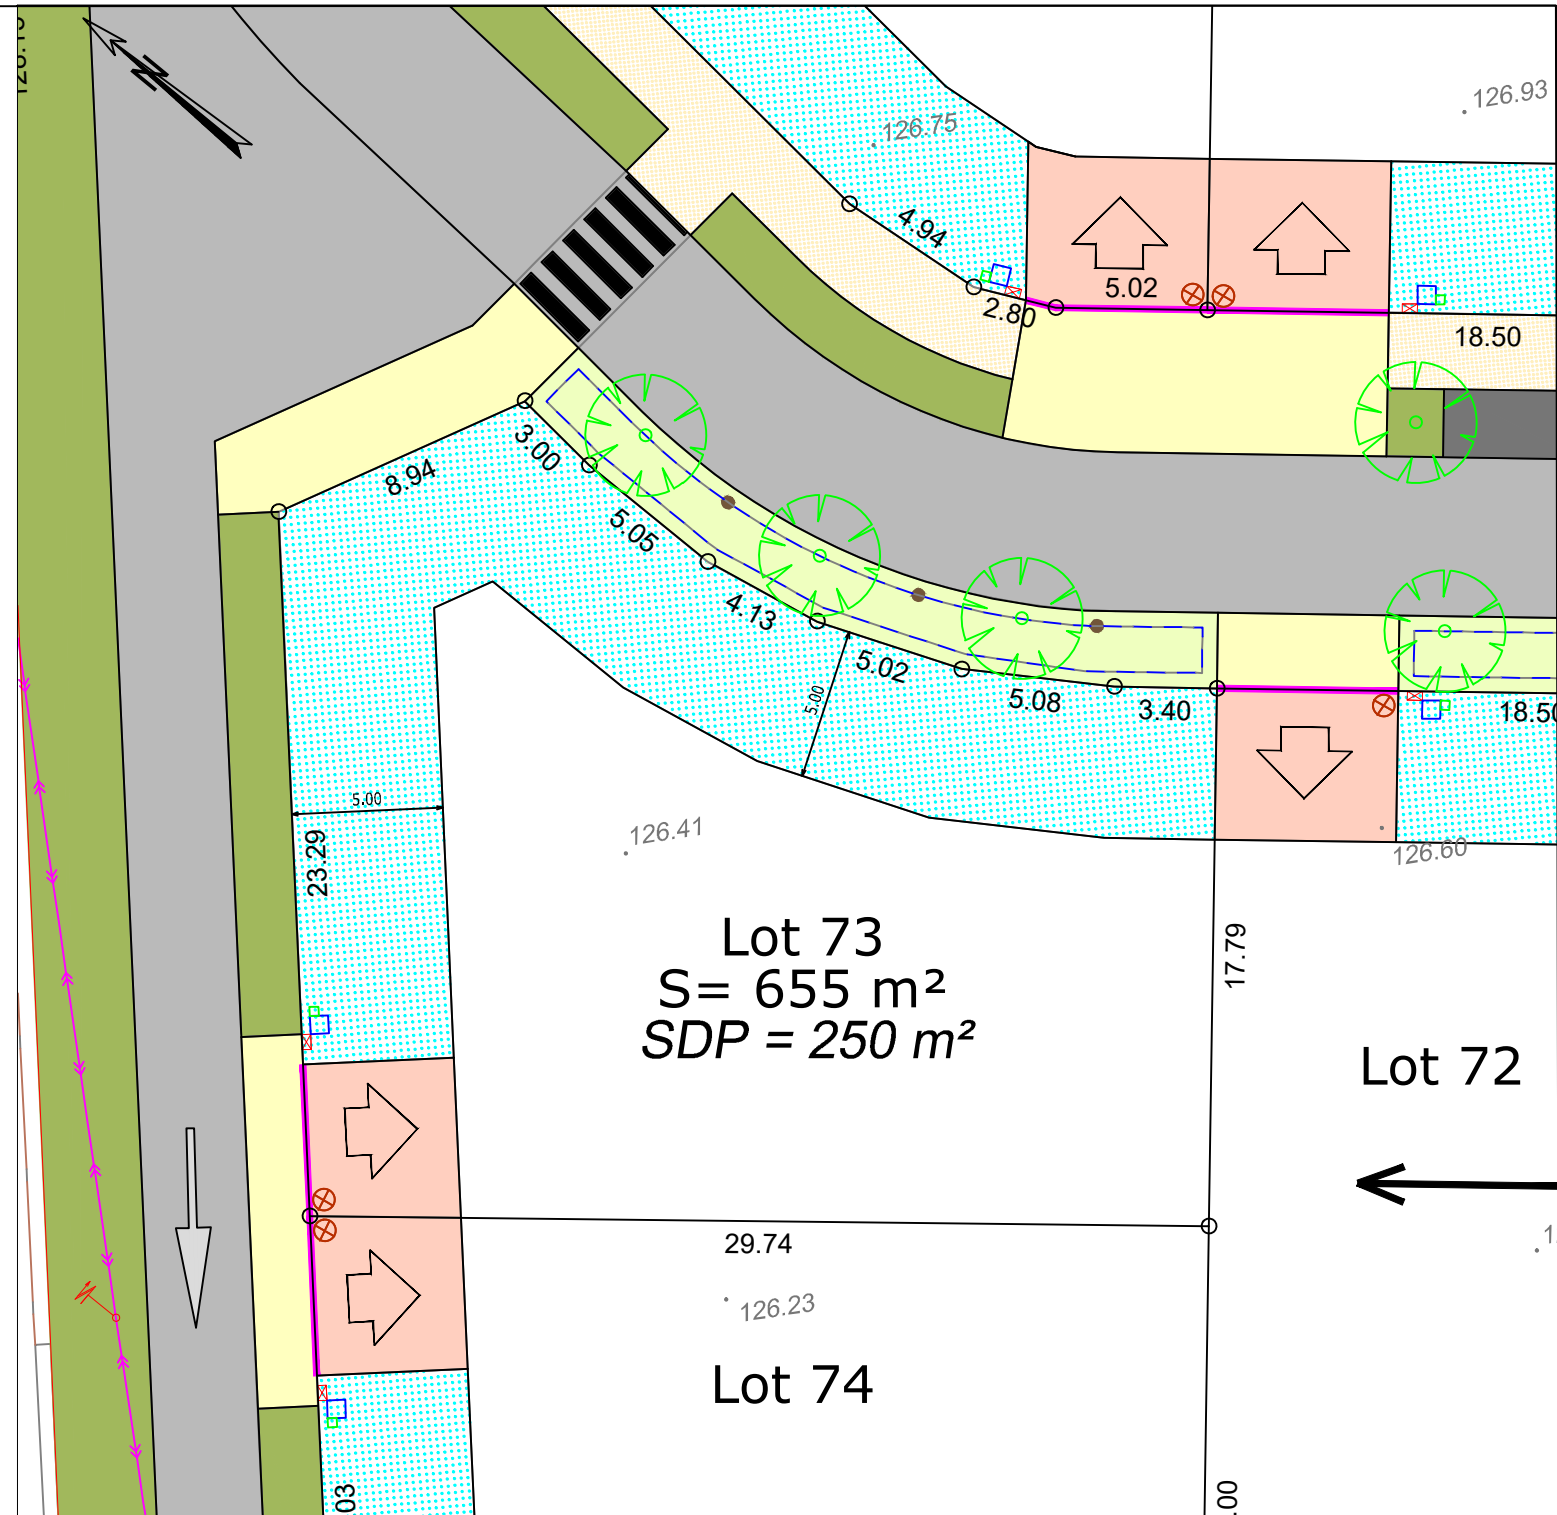

NOTA : La position des branchements est indicative


DATE : 17/01/2018
INDICE : B
DOSSIER : 53312

12 Rue Alexandre Avisse
BP 1202
45002 ORLEANS CEDEX 1
Tel : 02.38.53.77.15
Email : siege@axis-conseils.com
www.axis-conseils.com

AXIS CONSEILS
SARL DE GEOMETRES-EXPERTS

afaq
Qualité


PLAN DE SITUATION

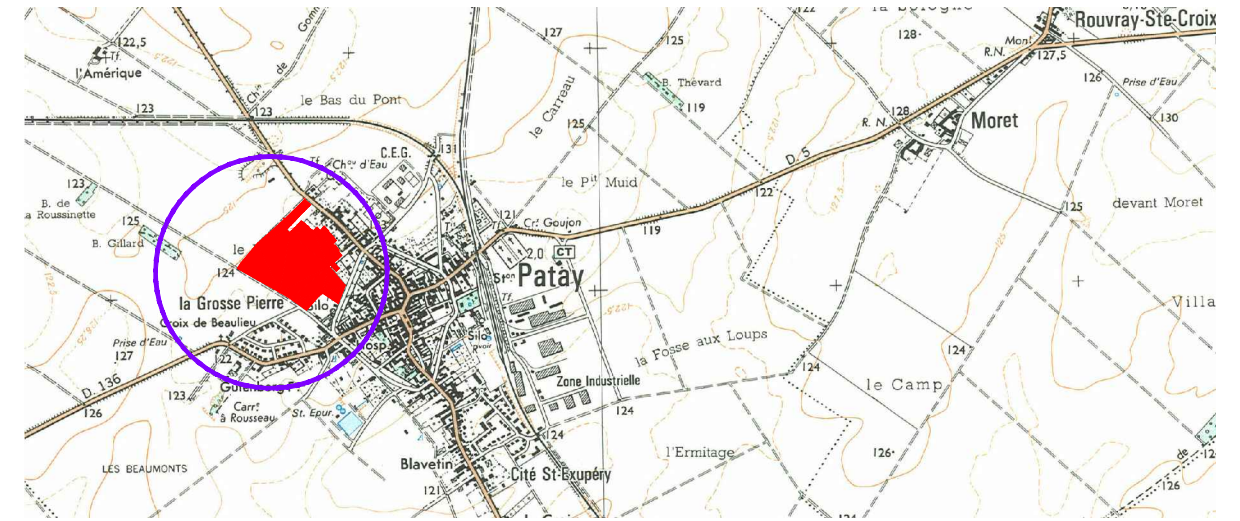

LEGENDE

- Eaux pluviales: Celles-ci devront être traitées sur la parcelle par infiltration
- Regard de branchement Eaux Usées
- Regard de Branchement Téléphone
- Eau Potable : Citerneau
- Coffret EDF
- Zone d'accès automobile autorisée
- Zone non constructible.
- Orientation autorisée pour le faitage principal.
- Zone de stationnement obligatoire de 2 places: à aménager par l'acquéreur. Non constructible
- Borne à implanter ultérieurement
- Borne existante
- Altitude Terrain Naturel

PLAN D'ENSEMBLE

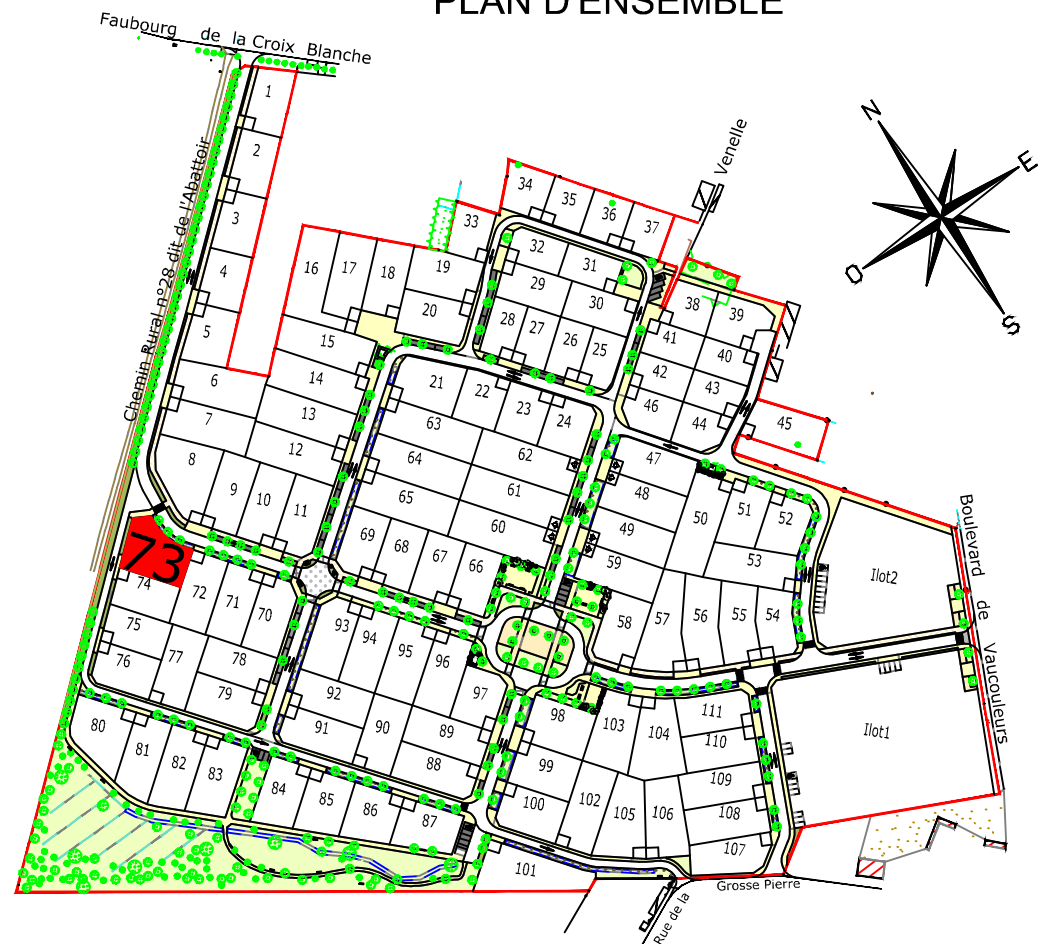

CLARES IMMOBILIER
AXIS-CONSEILS
INCA

14 Boulevard Rocheplatte - 45000 ORLEANS - Tel : 02.38.88.15.17
SARL DE GEOMETRES-EXPERTS 12, Rue A. Avisse - BP 1202 - 45002 ORLEANS CEDEX 1 - Tel:02.38.53.77.15
INCA SARL Ingénierie Conception Aménagement 9 Rue du Clos des Venelles 45800 St Jean de Braye Tél: 02.38.88.37.10