
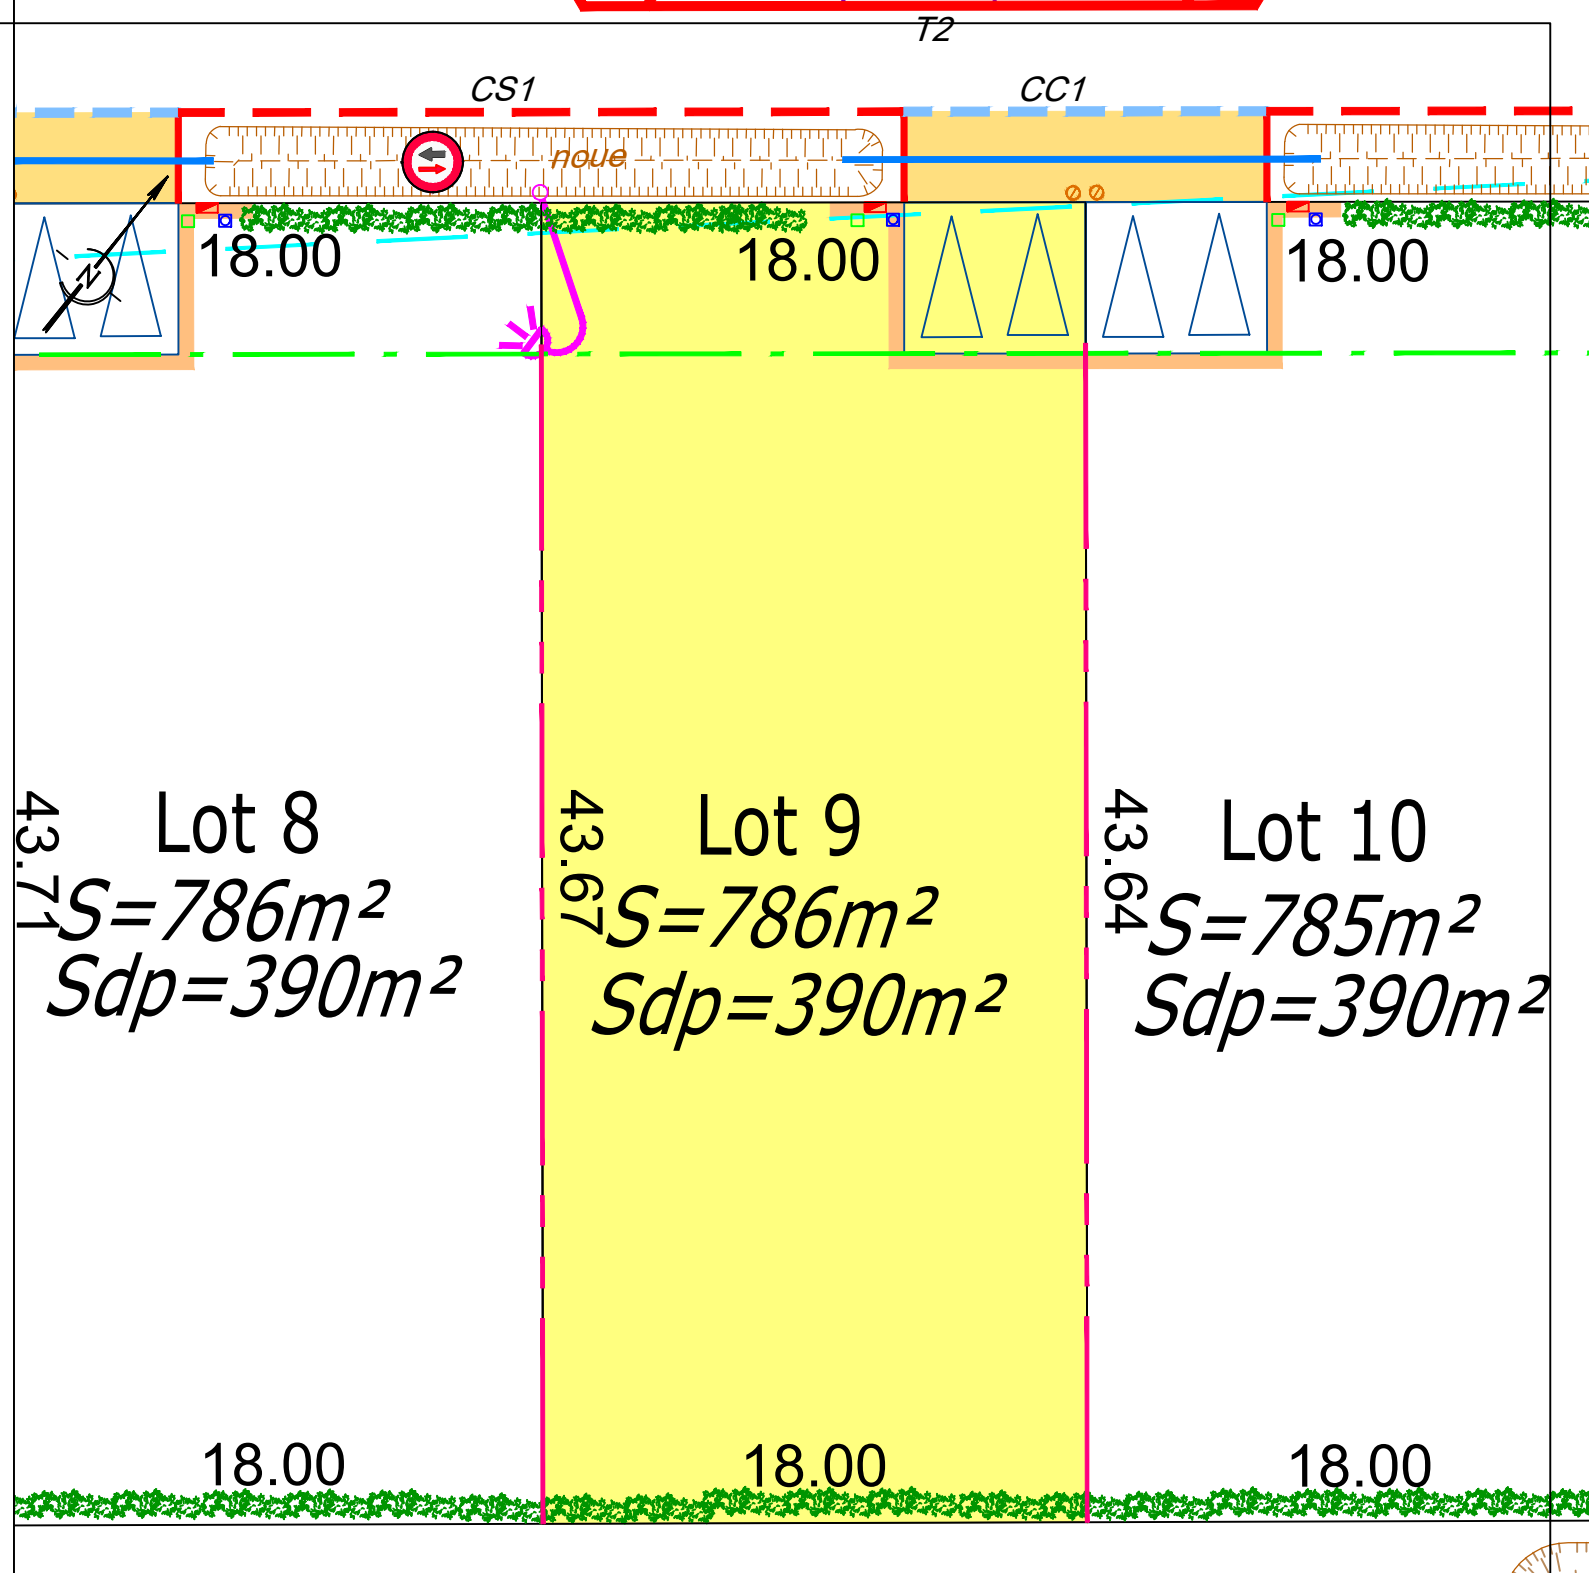
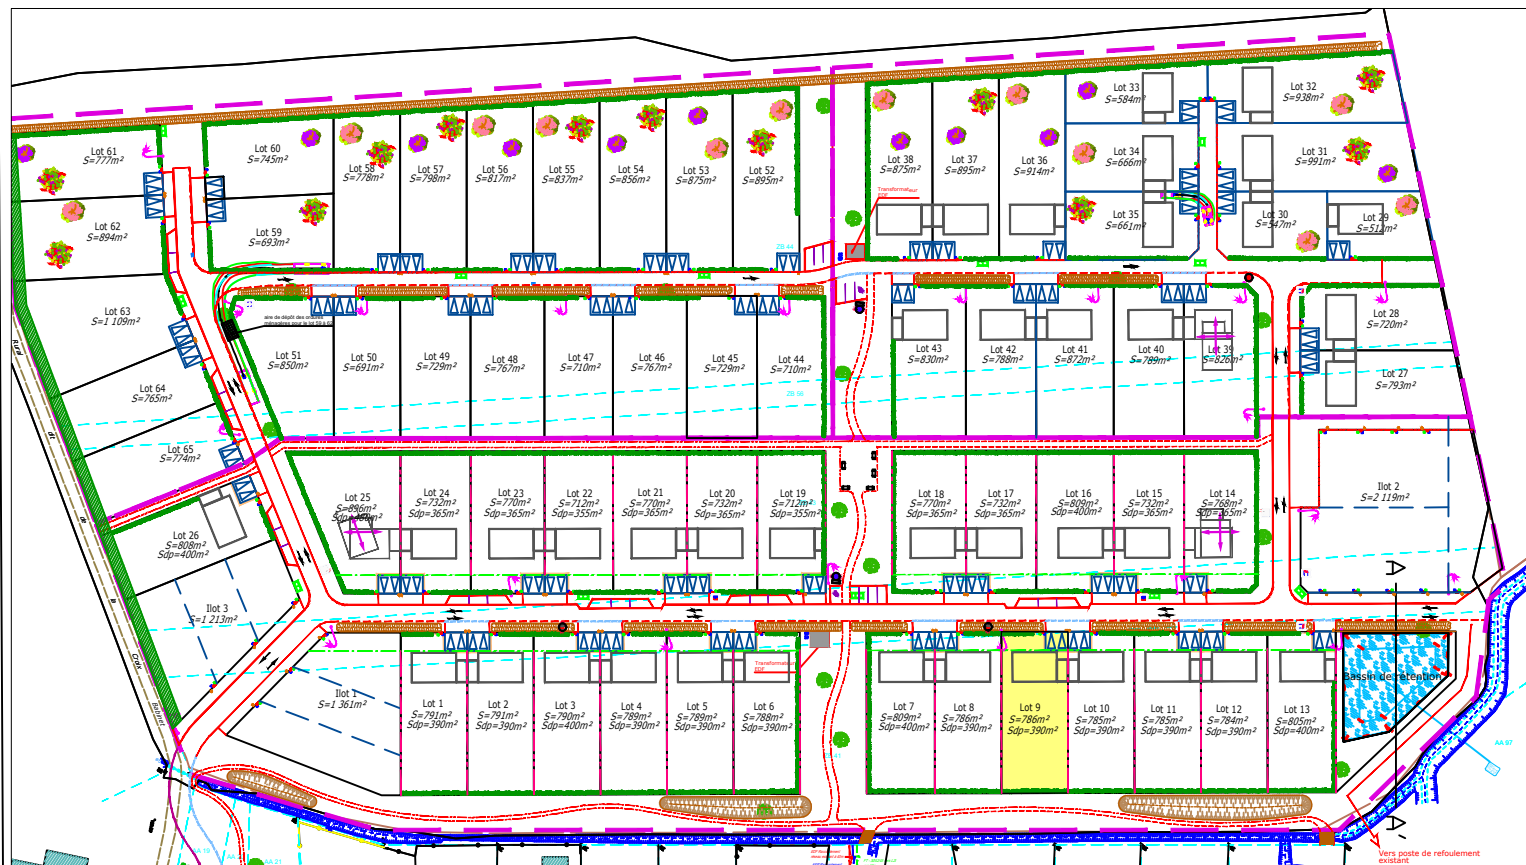


Commune de Beauce La Romaine

Lotissement "La Clé des Champs 1"

Lot 9

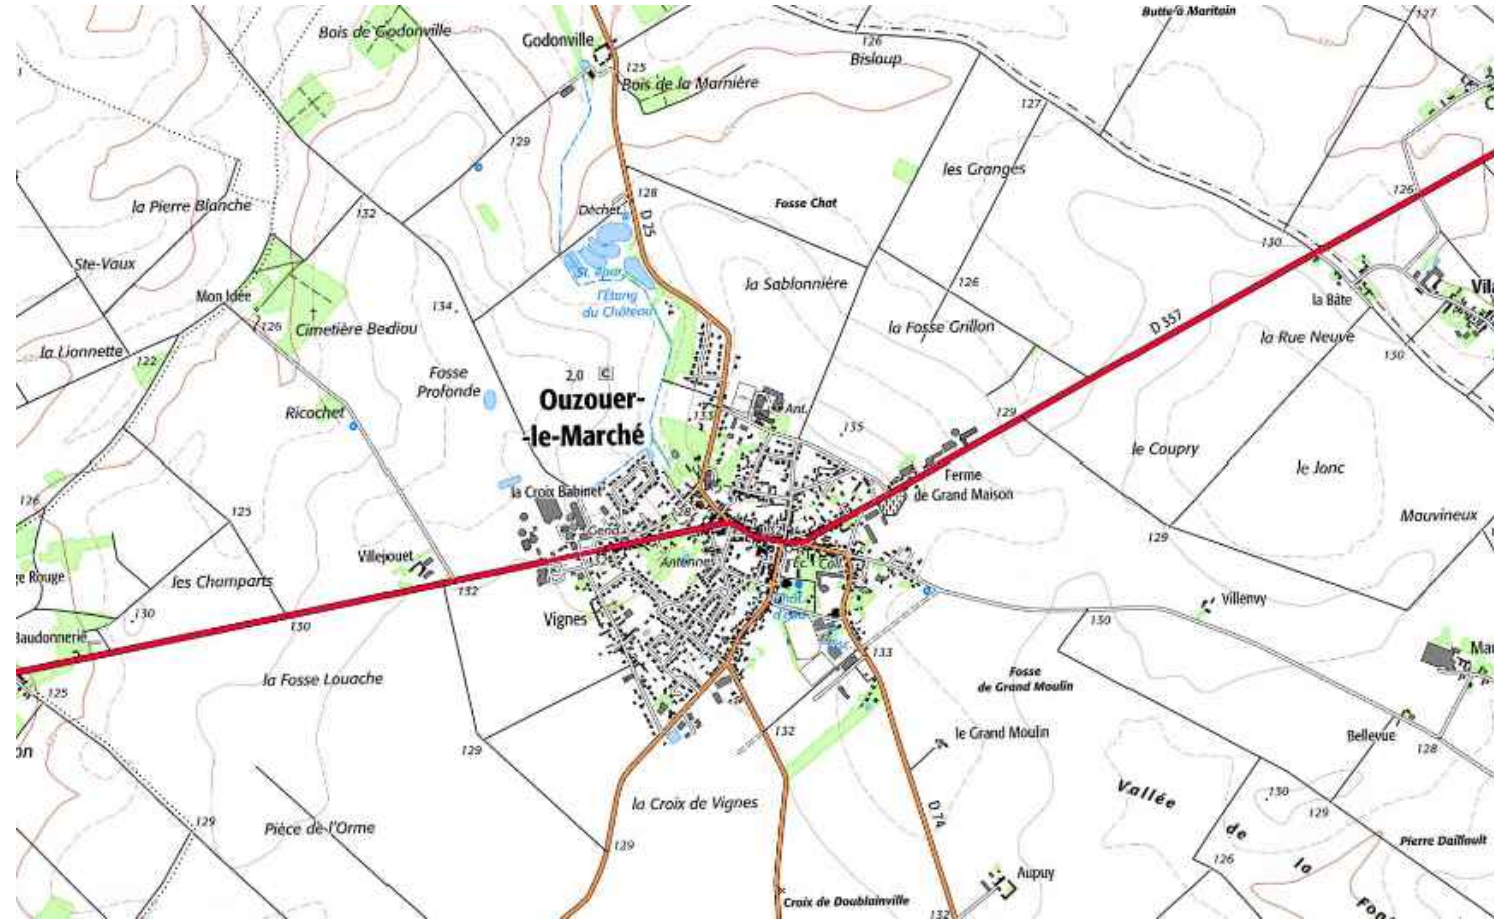


Lot 8
 $S=786m^2$
 $Sdp=390m^2$

Lot 9
 $S=786m^2$
 $Sdp=390m^2$

Lot 10
 $S=785m^2$
 $Sdp=390m^2$

- La position des branchements est indicative
- Branchement eau potable
 - Regard de branchement téléphone
 - Coffret EDF
 - Branchement Eaux Usées
 - Implantation du mur et du portail conformément à l'article 11-5 et annexe 2-1 du règlement
 - Haie champêtre à planter par l'acquéreur
 - Ligne de retrait de 5m
 - Implantation en limite de propriété ou en retrait de 3m mini
 - Zone de stationnement de 2 places à aménager par l'acquéreur. Le portail devra être implanté à l'arrière de cette zone afin de permettre un dégagement rapide de la voie

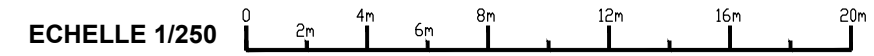

INCA
 ingénierie / conception / aménagement

Maitre d'oeuvre VRD
 9 rue du clos des Venelles
 Parc d'activités Orléans Charbonnière
 45800 SAINT JEAN DE BRAYE
 Tél : 02.38.88.37.10 / Fax : 02.38.43.65.89
 E-Mail : secretariat@inca-ing.fr

CLARES CREDIT AGRICOLE CENTRE LOIRE
 14, Boulevard Rocheplatte
 45000 ORLEANS
 Tel : 02 38 88 15 17