

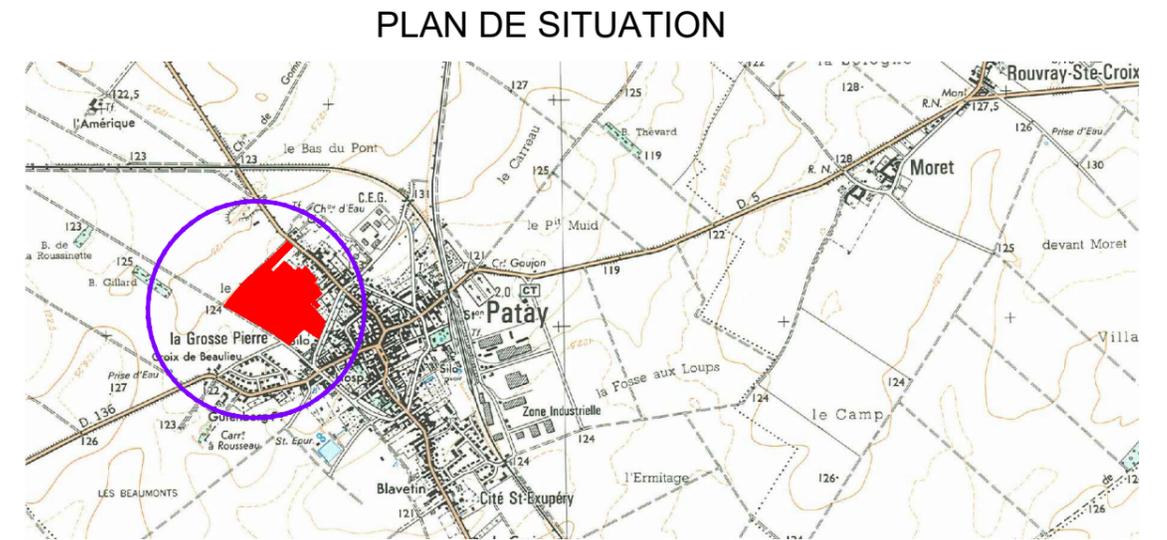


**COMMUNE DE PATAY**  
**Lotissement "LE LIEVRE D'OR"**  
**Plan de vente et de bornage**  
**LOT n° 9**

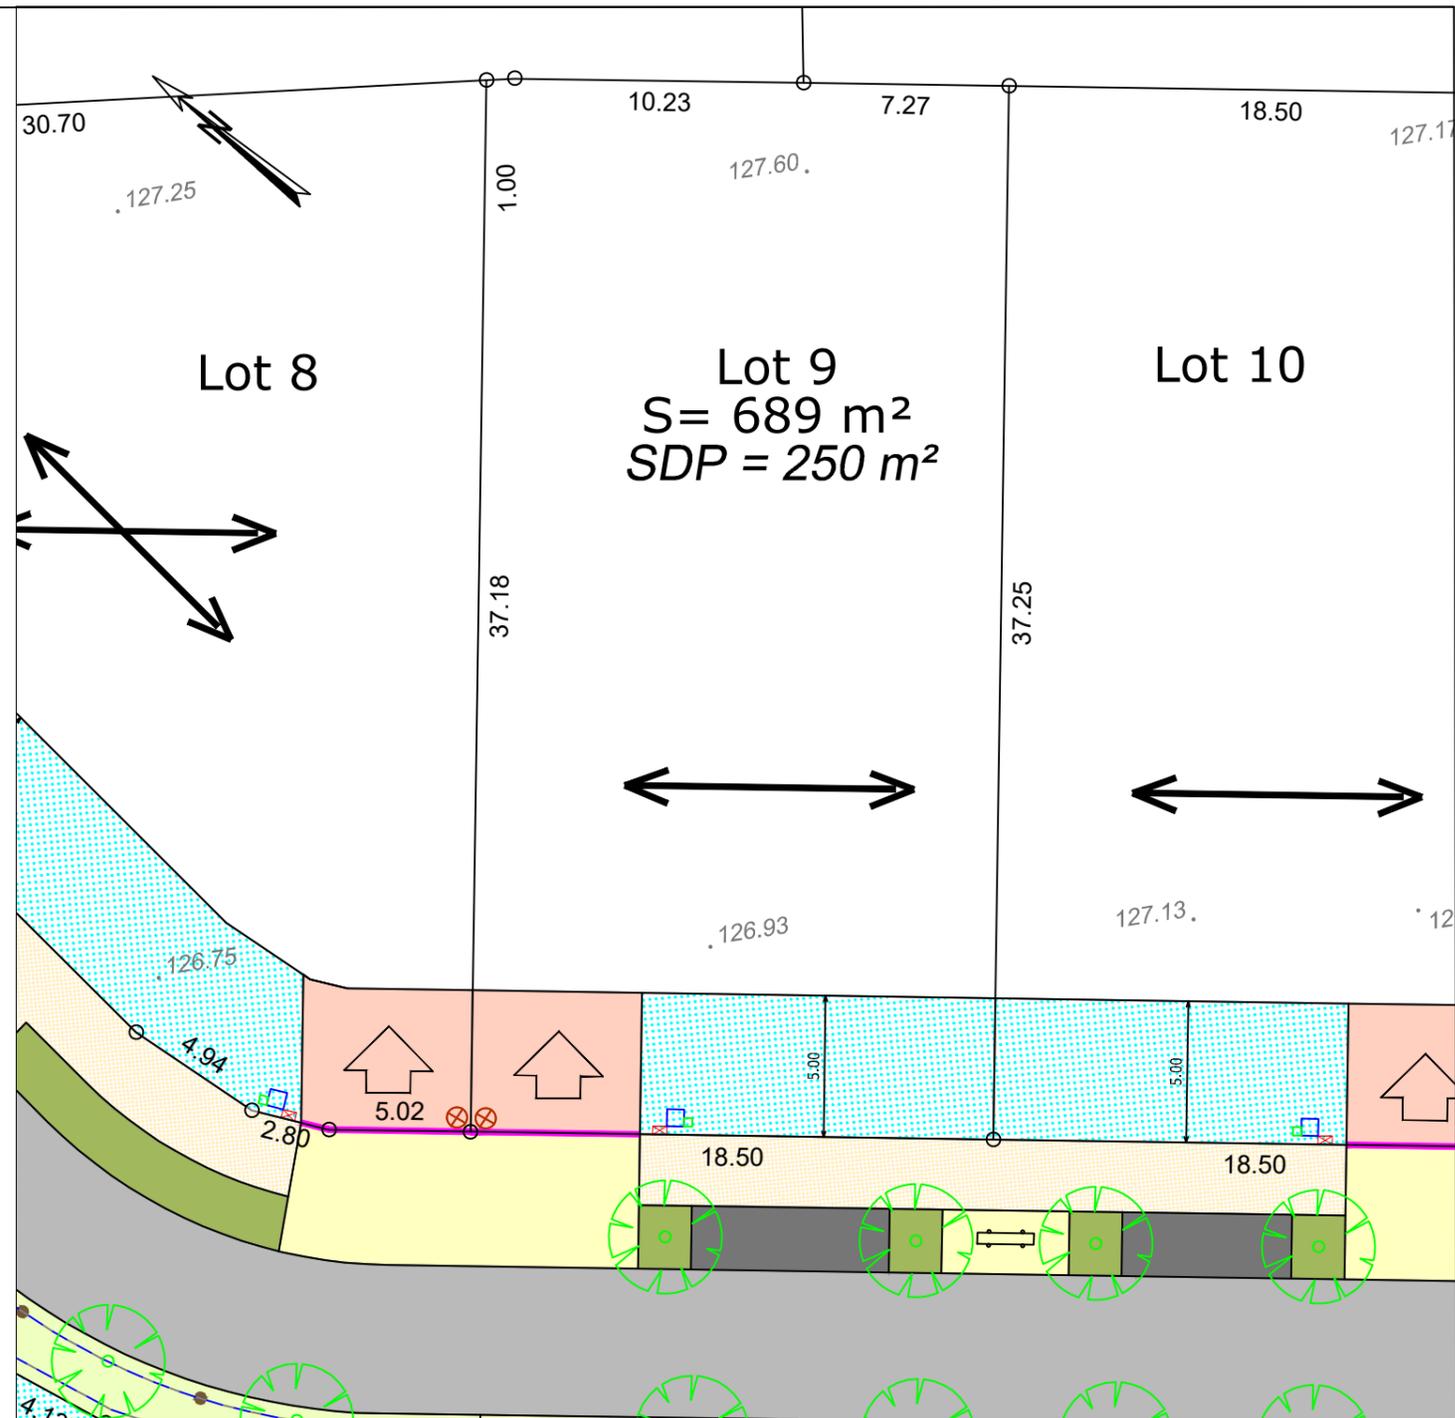

- LEGENDE**
- Zone d'accès automobile autorisée
  - Zone non constructible.
  - Orientation autorisée pour le faitage principal.
  - Zone de stationnement obligatoire de 2 places: à aménager par l'acquéreur. Non constructible
  - Borne à implanter ultérieurement
  - Borne existante
  - Altitude Terrain Naturel
  - Eau pluviales: Celles-ci devront être traitées sur la parcelle par infiltration
  - Regard de branchement Eaux Usées
  - Regard de Branchement Téléphone
  - Eau Potable : Citerneau
  - Coffret EDF

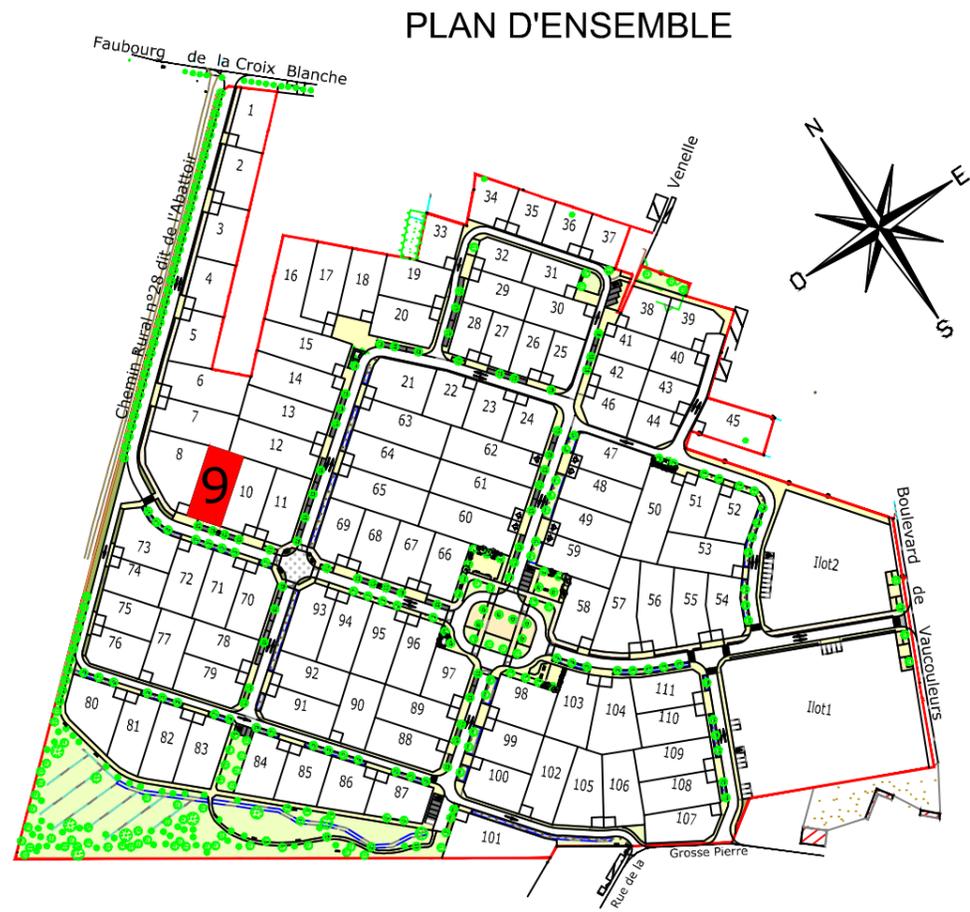

12 Rue Alexandre Avisse  
BP 1202  
45002 ORLEANS CEDEX 1  
Tel: 02.38.53.77.15  
Email: siege@axis-conseils.com  
www.axis-conseils.com

**AXIS CONSEILS**  
SARL DE GEOMETRES-EXPERTS

**afaq**  
ISO 9001  
Qualité  
www.axis-conseils.com



NOTE : La position des branchements est indicative

DATE : 17/01/2018  
INDICE : B  
DOSSIER : 53312

**CLARES IMMOBILIER**  
**AXIS-CONSEILS**  
**INCA**

14 Boulevard Rocheplatte - 45000 ORLEANS - Tel : 02.38.88.15.17  
SARL DE GEOMETRES-EXPERTS 12, Rue A. Avisse - BP 1202 - 45002 ORLEANS CEDEX 1 - Tel:02.38.53.77.15  
INCA SARL Ingénierie Conception Aménagement 9 Rue du Clos des Venelles 45800 St Jean de Braye Tél: 02.38.88.37.10