

DEPARTEMENT DU LOIR ET CHER

Commune de MER

**** Les Fléchaux 2 ****

PLAN DE BORNAGE ET DE MASSE DU LOT 7

Cadastrre : Section ZL n°400p, 401p et 423p

Superficie mesurage = 580m²

Echelle : 1/250

Légende :

Cf règlement de lotissement PA 10a et PA 10b

Voie

Trottoir / Chemin

Espaces verts

point de délimitation

périmètre du lot appartenant à l'acquéreur, à clôturer

Canalisation E.U.

Regard branchement E.U.

Coffret de branchement électrique

Coffret de branchement gaz

Citerneau A.E.P.

Regard Télécom

Arbre / Arbuste projeté

Zone constructible

place de midi pour 2 véhicules (5mx5m) appartenant à l'acquéreur et accès au lot imposé

Sens de faitage imposé

32.48 Côte périmétrique

120.68 Côte altimétrique T.N.


implantation du mur et du portail, conformément à l'article 11-5 axe 2 du règlement écrit

Clôture doublée d'une haie végétale à créer par l'acquéreur Cf règlement de lotissement PA 10a et PA 10b


Clôture ou muret à créer par l'acquéreur Cf règlement de lotissement PA 10a et PA 10b

Les eaux pluviales des lots seront traitées par chaque acquéreur, et à sa charge, sur son terrain par infiltration.

PLAN DE SITUATION

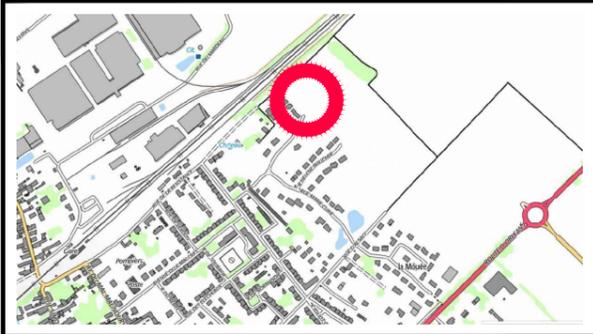


PLAN D'ENSEMBLE

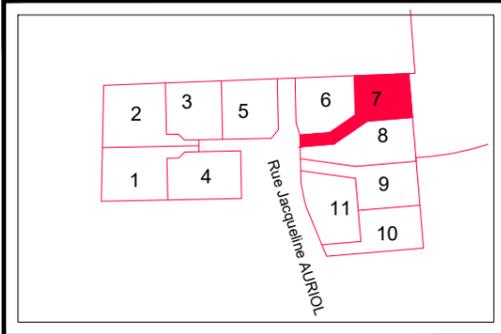

NOTA : Le nivellement est rattaché au N.G.F.,
NOTA : Le présent plan est dressé avant travaux et seul un levé topographique pourra servir au Permis de Construire
NOTA : La position des branchements est indicative

0 2 5 10 20 25 m

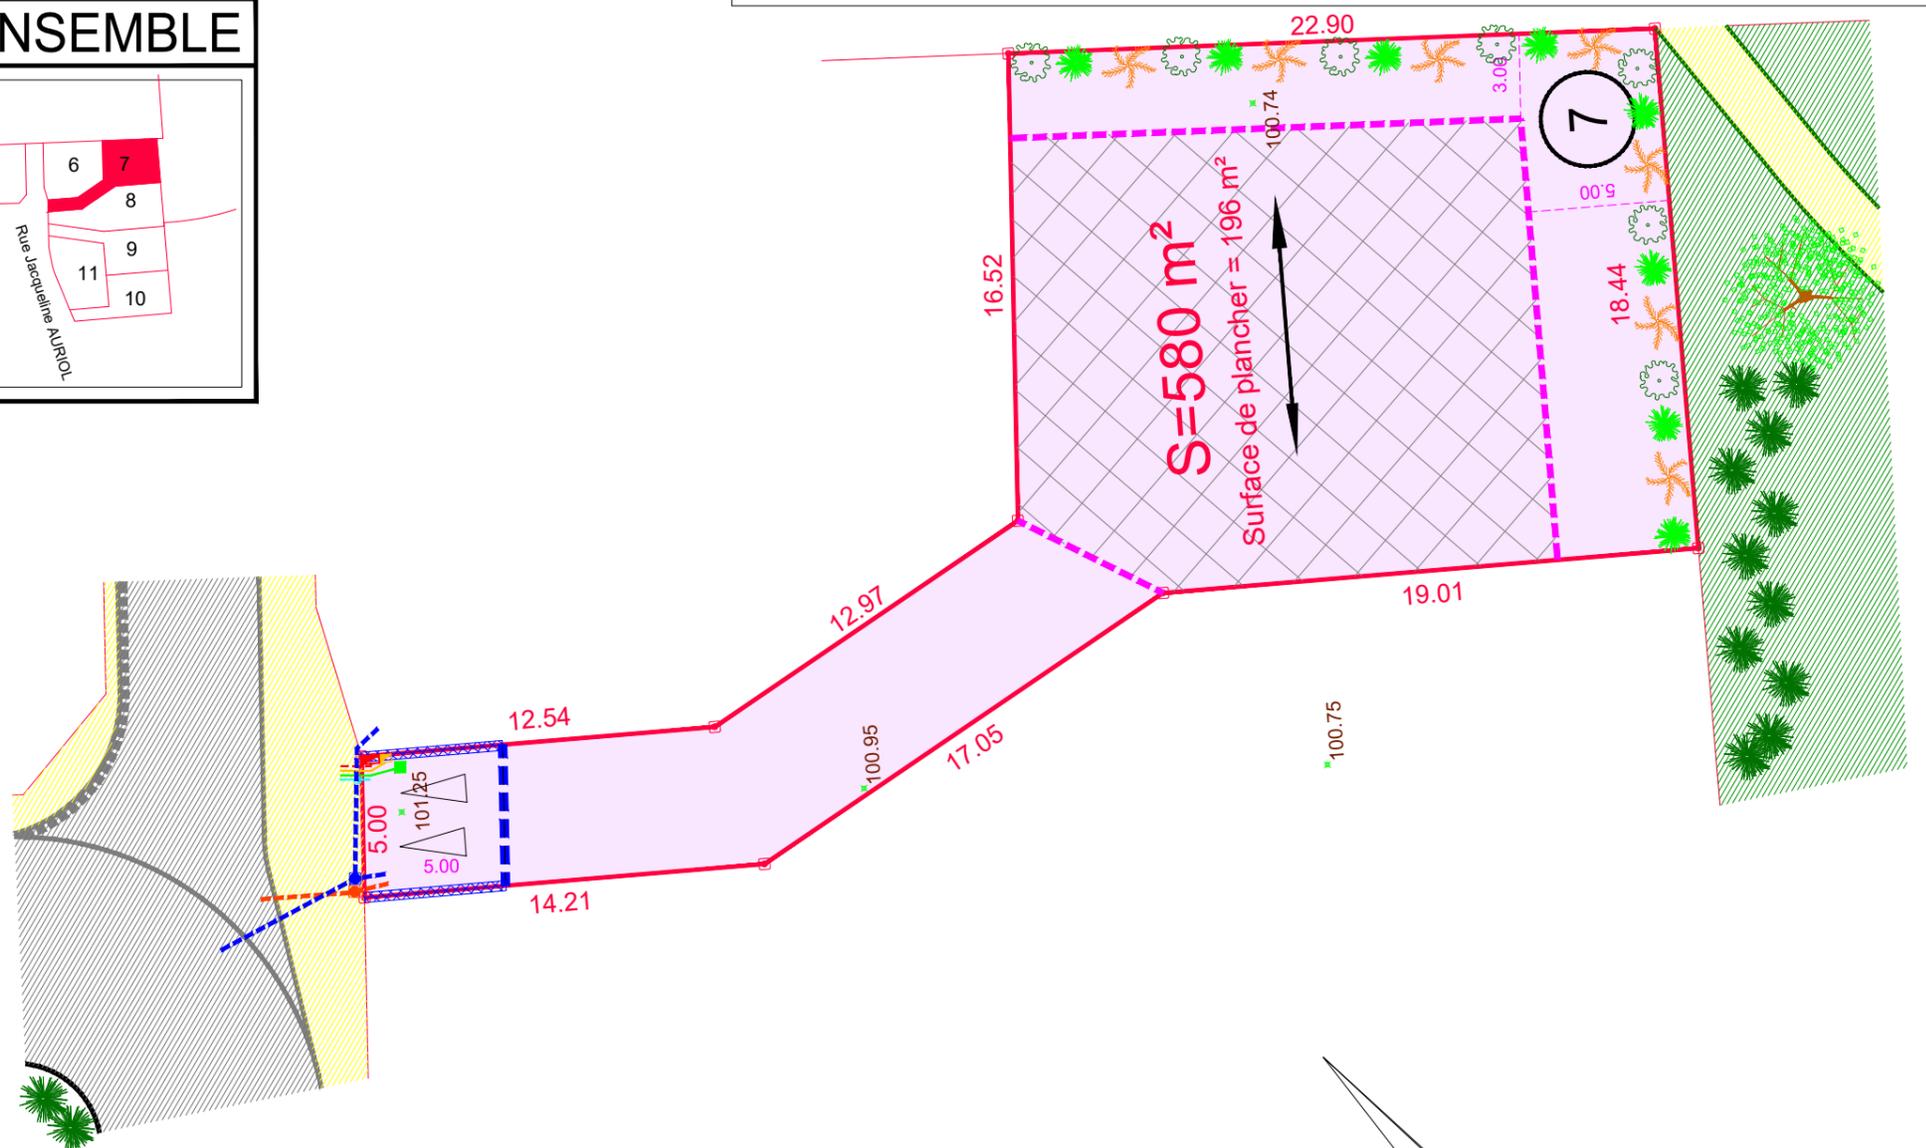

S.C.P. PERRONNET - LUCAS - Géomètre-Expert
Bureau Principal : 23 Rue de la Cordonnerie
45190 BEAUGENCY
Tél: 02.38.44.96.04
cabinet.perronnet@geometre-expert.fr
Bureau Secondaire : 14 avenue d'Orléans
41600 LAMOTTE BEUVRON
Tél: 02.54.88.05.71

Dossier N° 04-0585
dessiné le 13/11/2020
complété le 20/11/2020

CLARES
IMMOBILIER

