

DEPARTEMENT DU LOIR ET CHER

Commune de MER

**** Les Fléchaux 2 ****


PLAN DE BORNAGE ET DE MASSE DU LOT 12

Cadastre : Section ZL n°423p et 436p


Superficie mesurage = 595m²

Echelle : 1/250


NOTA : Le nivellement est rattaché au N.G.F.,
NOTA : Le présent plan est dressé avant travaux et seul un
levé topographique pourra servir au Permis de Construire
NOTA : La position des branchements est indicative

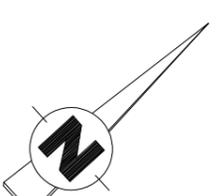

PLAN DE SITUATION

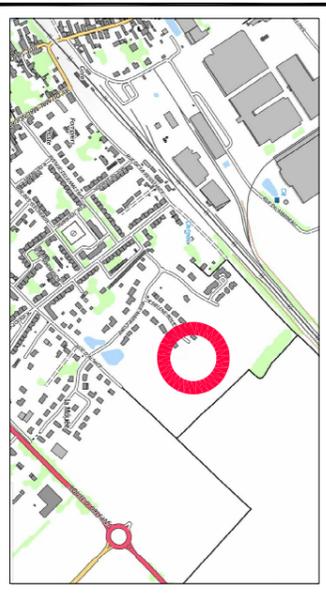


PLAN D'ENSEMBLE

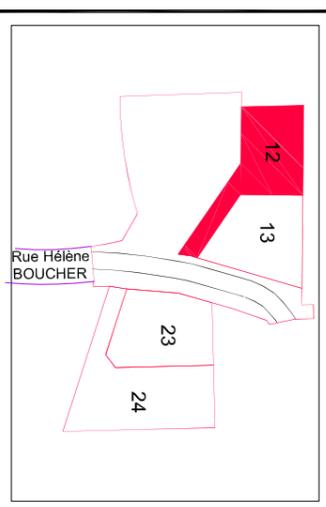

Légende :

Cf règlement de lotissement PA 10a et PA 10b

	Voie		Arbre / Arbuste projeté
	Trottoir / Chemin		Zone constructible de l'habitation principale
	Espaces verts		place de midi pour 2 véhicules (5mx5m) appartenant à l'acquéreur et accès au lot imposé
	point de délimitation périmètre du lot appartenant à l'acquéreur, à clôturer		Sens de faitage imposé
	Regard branchement E.P.		Côte périmétrique 32.48 120.68
	Regard branchement E.U.		Côte altimétrique T.N. implantation du mur et du portail, conformément à l'article 11-5 axe 2 du règlement écrit
	Coffret de branchement électrique		Clôture doublée d'une haie végétale à créer par l'acquéreur Cf règlement de lotissement PA 10a et PA 10b
	Coffret de branchement gaz		Clôture ou muret à créer par l'acquéreur Cf règlement de lotissement PA 10a et PA 10b
	Citerneau A.E.P.		
	Regard Télécom		

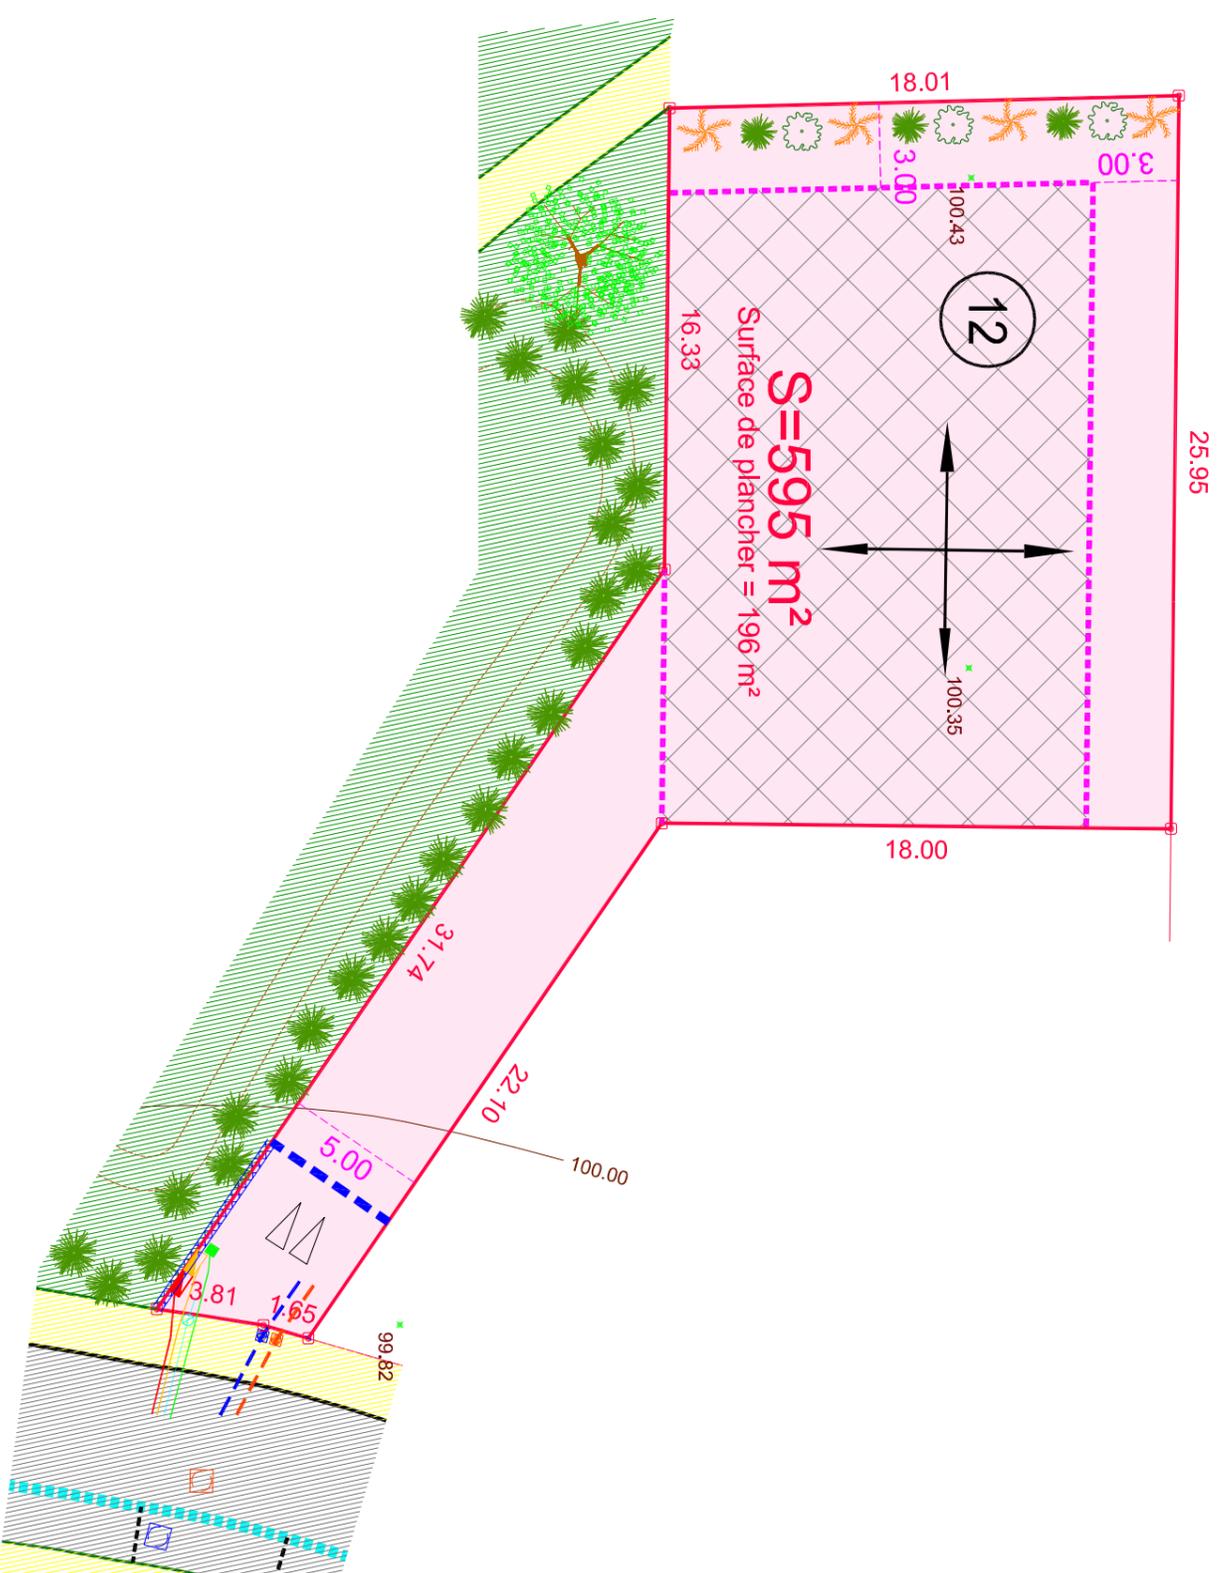

S.C.P. PERRONNET - LUCAS - Géomètre-Expert
Bureau Principal :
23 Rue de la Cordonnerie
45190 BEAUGENCY
Tél: 02.38.44.96.04
Bureau Secondaire :
14 avenue d'Orléans
41600 LAMOTTE BEUVRON
Tél: 02.54.88.05.71
cabinet:perronnet@geometre-expert.fr

Dossier N° 04-0585-1
dessiné le 12/3/03/2021
modifié le 21/04/2021

