

DEPARTEMENT DU LOIR ET CHER

Commune de MER

**\*\* Les Fléchaux 2 \*\***


# PLAN DE BORNAGE ET DE MASSE DU LOT 13

Cadastre : Section ZL n°423p et 436p


Superficie mesurage = 572m<sup>2</sup>

Echelle : 1/250

## PLAN DE SITUATION

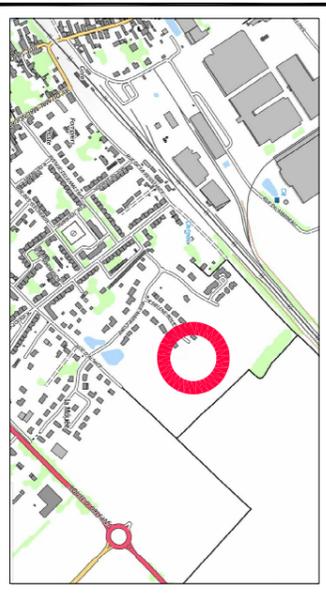


## PLAN D'ENSEMBLE

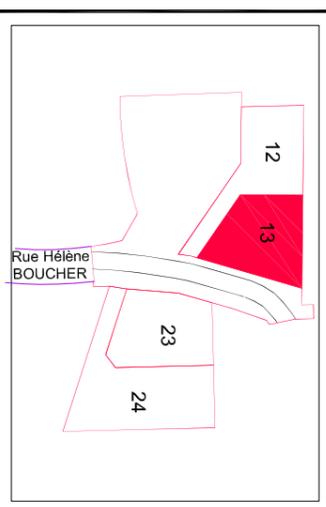


**Légende :**

|  |  |  |   |
|--|--|--|---|
|  | Cf règlement de lotissement PA 10a et PA 10b                                 |  | Arbre / Arbuste projeté   |
|  | Voie   |  | Zone constructible de l'habitation principale   |
|  | Trottoir / Chemin  |  | place de midi pour 2 véhicules (5mx5m) appartenant à l'acquéreur et accès au lot imposé   |
|  | Espaces verts  |  | Sens de faïtage imposé  |
|  | point de délimitation périmètre du lot appartenant à l'acquéreur, à clôturer |  | Côte périmétrique   |
|  | Regard branchement E.P.  |  | Côte altimétrique T.N.  |
|  | Regard branchement E.U.  |  | implantation du mur et du portail, conformément à l'article 11-5 axe 2 du règlement écrit |
|  | Coffret de branchement électrique  |  | Clôture doublée d'une haie végétale à créer par l'acquéreur                               |
|  | Coffret de branchement gaz   |  | Cf règlement de lotissement PA 10a et PA 10b  |
|  | Citerneau A.E.P.   |  | Clôture ou muret à créer par l'acquéreur  |
|  | Regard Télécom   |  | Cf règlement de lotissement PA 10a et PA 10b  |

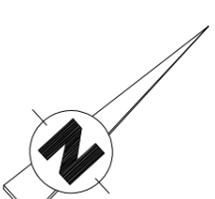

NOTA : Le nivellement est rattaché au N.G.F.,  
NOTA : Le présent plan est dressé avant travaux et seul un levé topographique pourra servir au Permis de Construire  
NOTA : La position des branchements est indicative

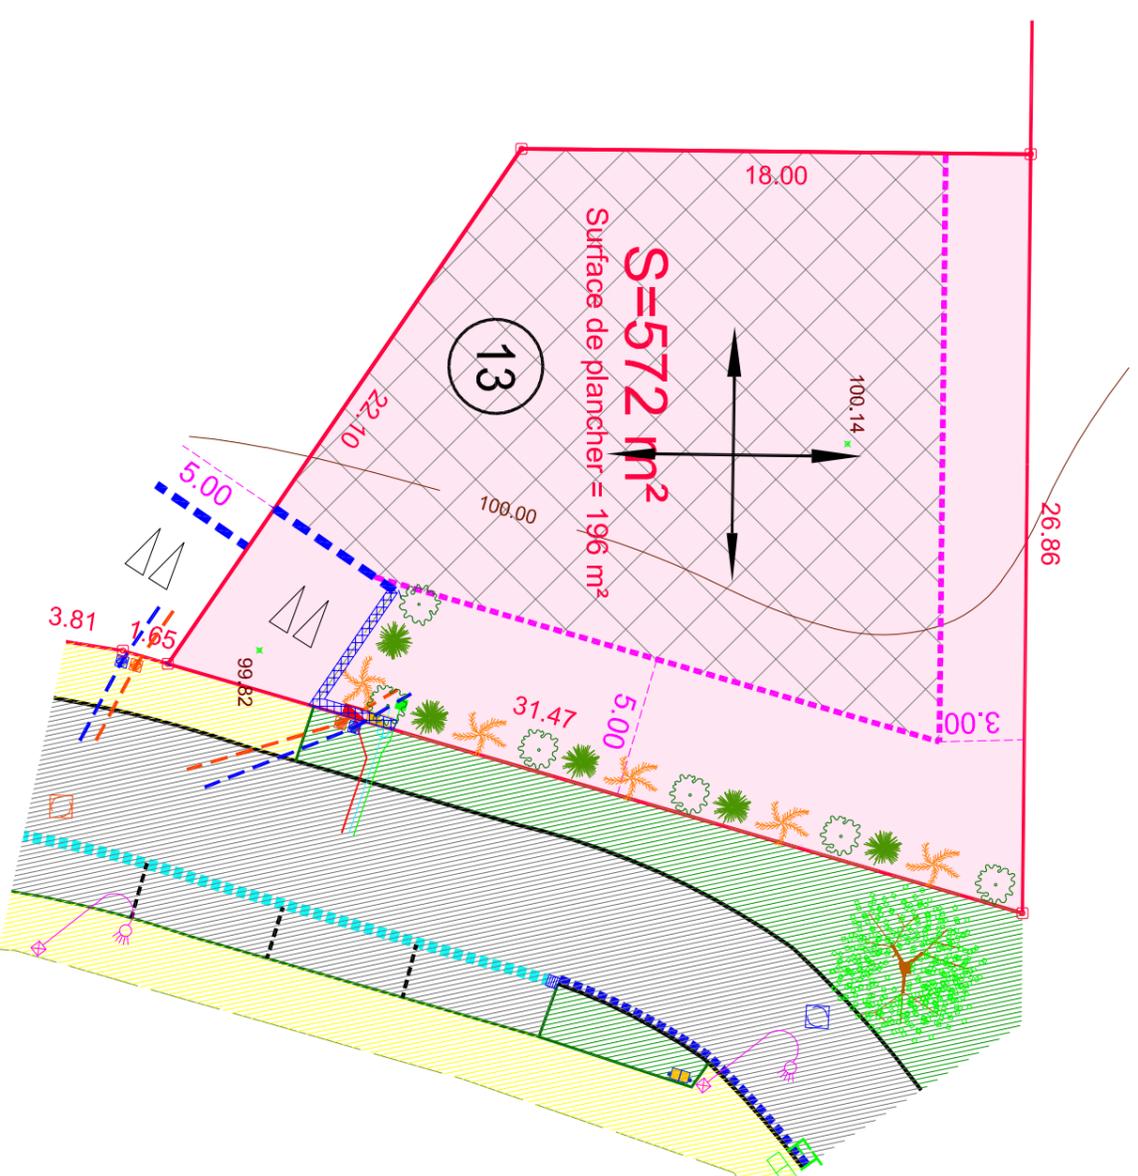

**S.C.P. PERRONNET - LUCAS - Géomètre-Expert**  
Bureau Principal :  
23 Rue de la Cordonnerie  
45190 BEAUGENCY  
Tél: 02.38.44.96.04  
Bureau Secondaire :  
14 avenue d'Orléans  
41600 LAMOTTE BEUVRON  
Tél: 02.54.88.05.71  
cabinet:perronnet@geometre-expert.fr

Dossier N° 04-0585-1  
dessiné le 23/03/2021  
modifié le 21/04/2021

