

DEPARTEMENT DU LOIR ET CHER

Commune de MER

**** Les Fléchaux 2 ****


PLAN DE BORNAGE ET DE MASSE DU LOT 24

Cadastre : Section ZL n°423p, 424p et 425p


Superficie mesurage = 862m²

Echelle : 1/250

PLAN DE SITUATION

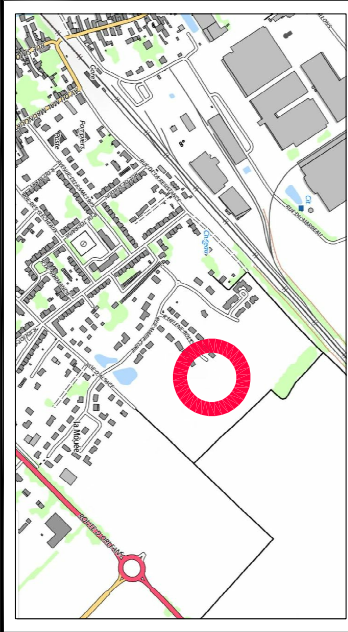

PLAN D'ENSEMBLE

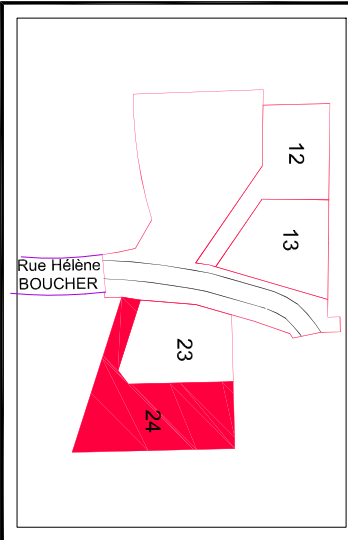

Légende :

Cf règlement de lotissement PA 10a et PA 10b

Voie

Trottoir / Chemin

Espaces verts

point de délimitation

périmètre du lot appartenant à l'acquéreur, à clôturer

Regard branchement E.P.

Regard branchement E.U.

Coffret de branchement électrique

Coffret de branchement gaz

Citerneau A.E.P.

Regard Télécom

Arbre / Arbuste projeté

Zone constructible de l'habitation principale

place de nidi pour 2 véhicules (5mx5m) appartenant à l'acquéreur et accès au lot imposé

Sens de faillage imposé

Côte périmétrique

Côte altimétrique T.N.

implantation du mur et du portail, conformément à l'article 11-5 axe 2 du règlement écrit

Clôture doublée d'une haie végétale à créer par l'acquéreur



Cf règlement de lotissement PA 10a et PA 10b

Clôture ou muret à créer par l'acquéreur

Cf règlement de lotissement PA 10a et PA 10b



NOTA : Le nivellement est rattaché au N.G.F.,
NOTA : Le présent plan est dressé avant travaux et seul un levé topographique pourra servir au Permis de Construire
NOTA : La position des branchements est indicative

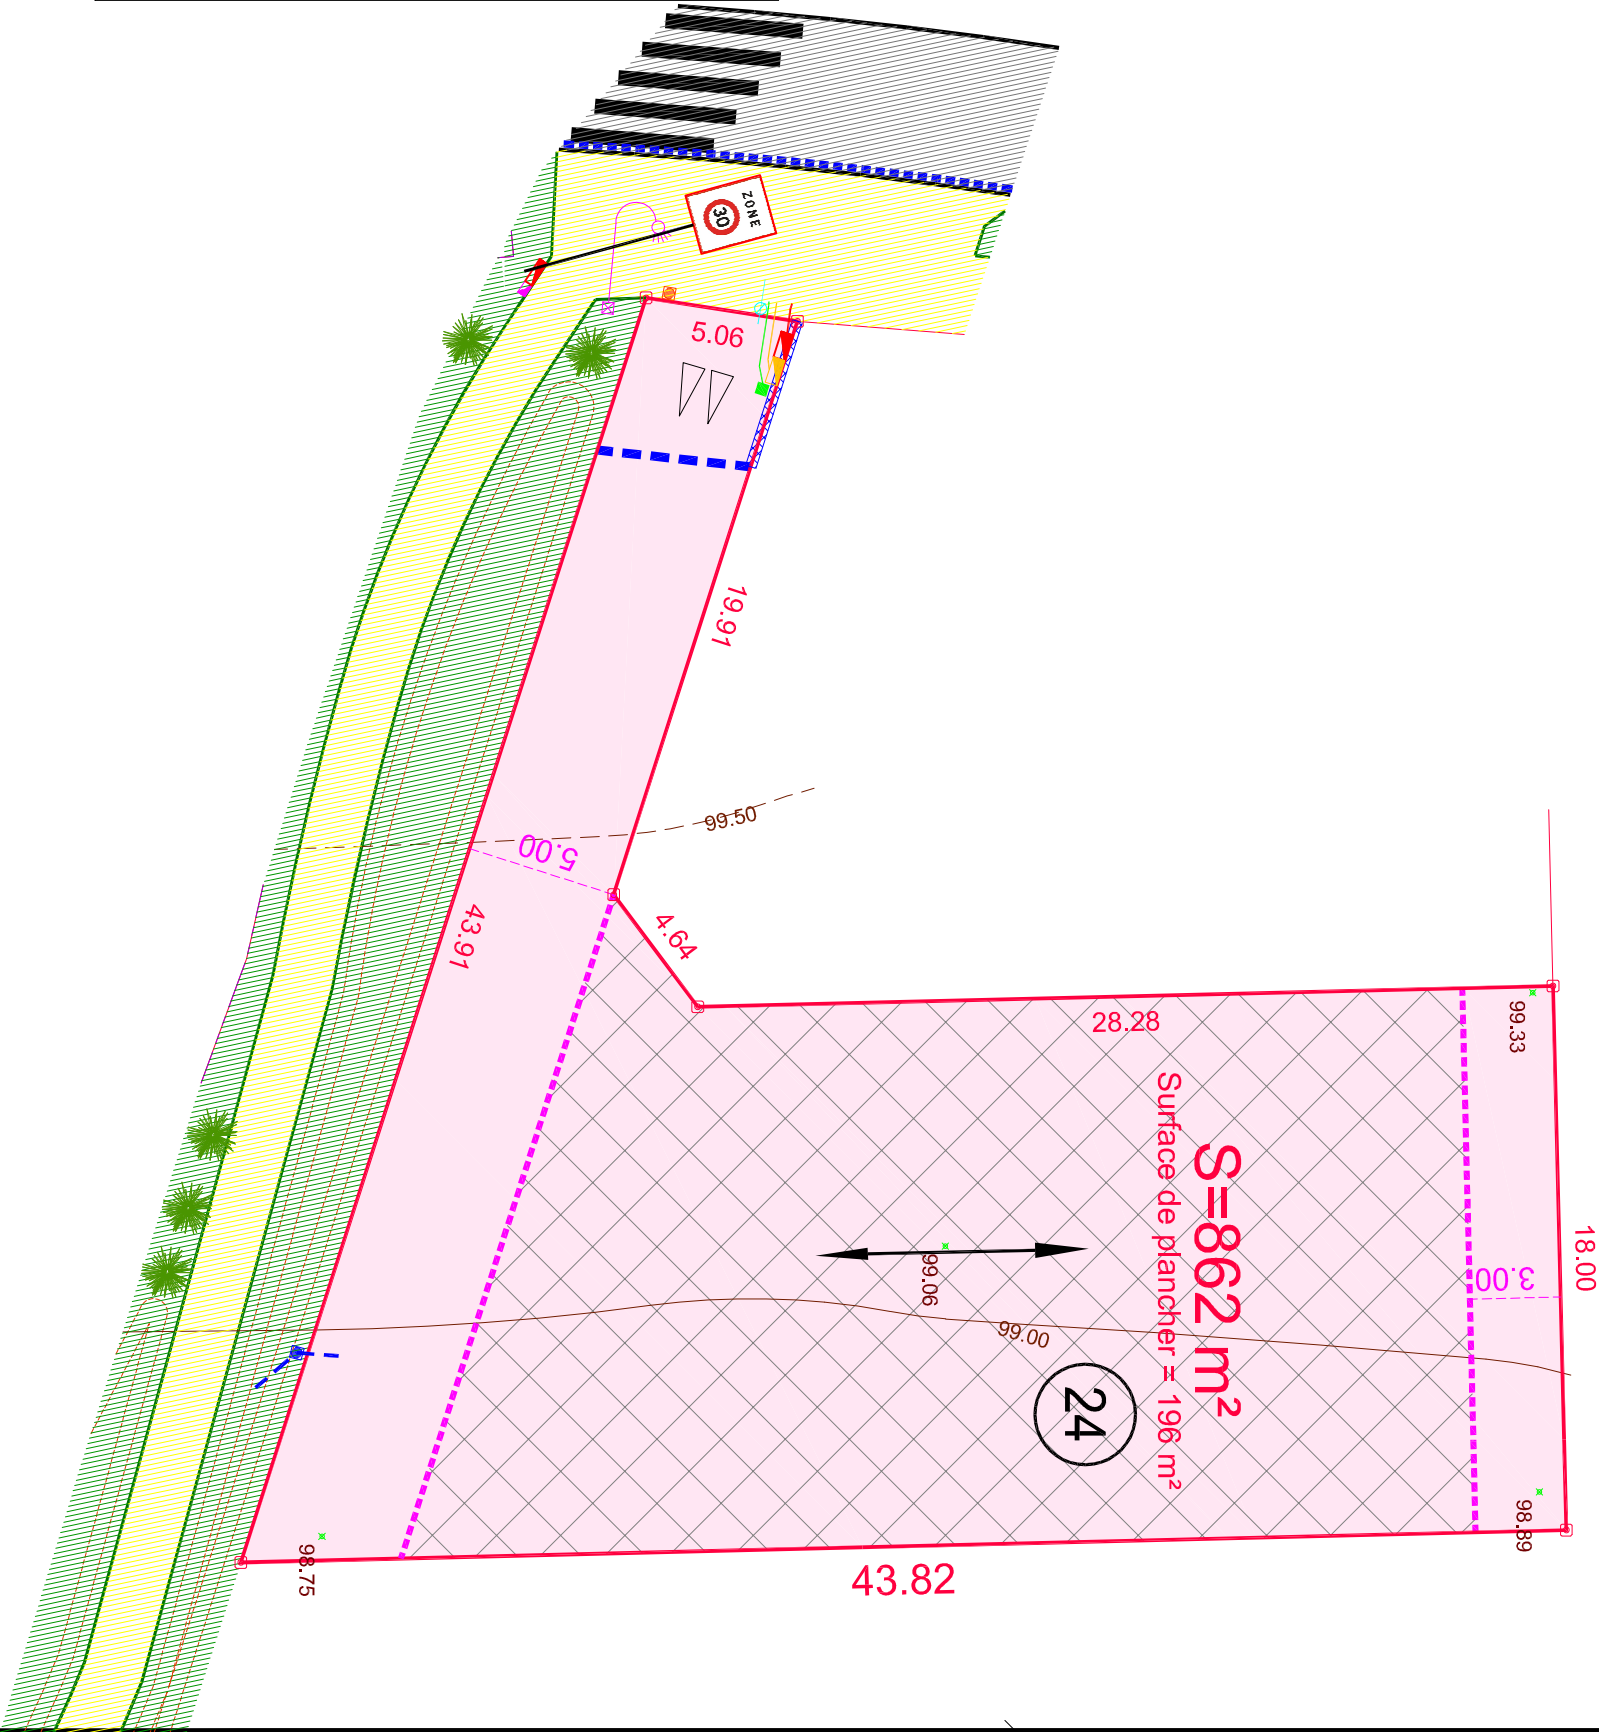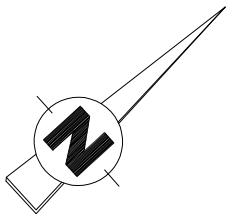

S.C.P. PERRONNET - LUCAS - Géomètre-Expert
Bureau Principal : 23 Rue de la Cordonnerie
45190 BEAUGENCY
Tél: 02.38.44.96.04
Bureau Secondaire : 14 avenue d'Orléans
41600 LAMOTTE BEUVRON
Tél: 02.54.88.05.71
cabinet.perronnet@geometre-expert.fr

Dossier N° 04-0585-1
dessiné le 23/03/2021
modifié le 21/04/2021

