


DEPARTEMENT DE LOIR ET CHER
COMMUNE DE MER

Lieu-dit : " Les Fléchaux "
Lotissement " Le Jardin des Fléchaux extension P4 "
SCCV CL FLECHEAUX 2

PA 4 - PLAN DE COMPOSITION

Cadastrre : Section ZL 423p, 432p, 433p, 435p et 437p pour 82a 77ca

Echelle : 1/500

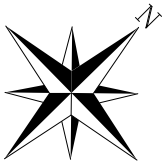

LEGENDE

hypothèse d'implantation de la place du midi

Accès de lot Imposé

2

Numéro de lot

25.95


Côte périmétrique

S=747 m²

Surface de lot

Chemin

rural

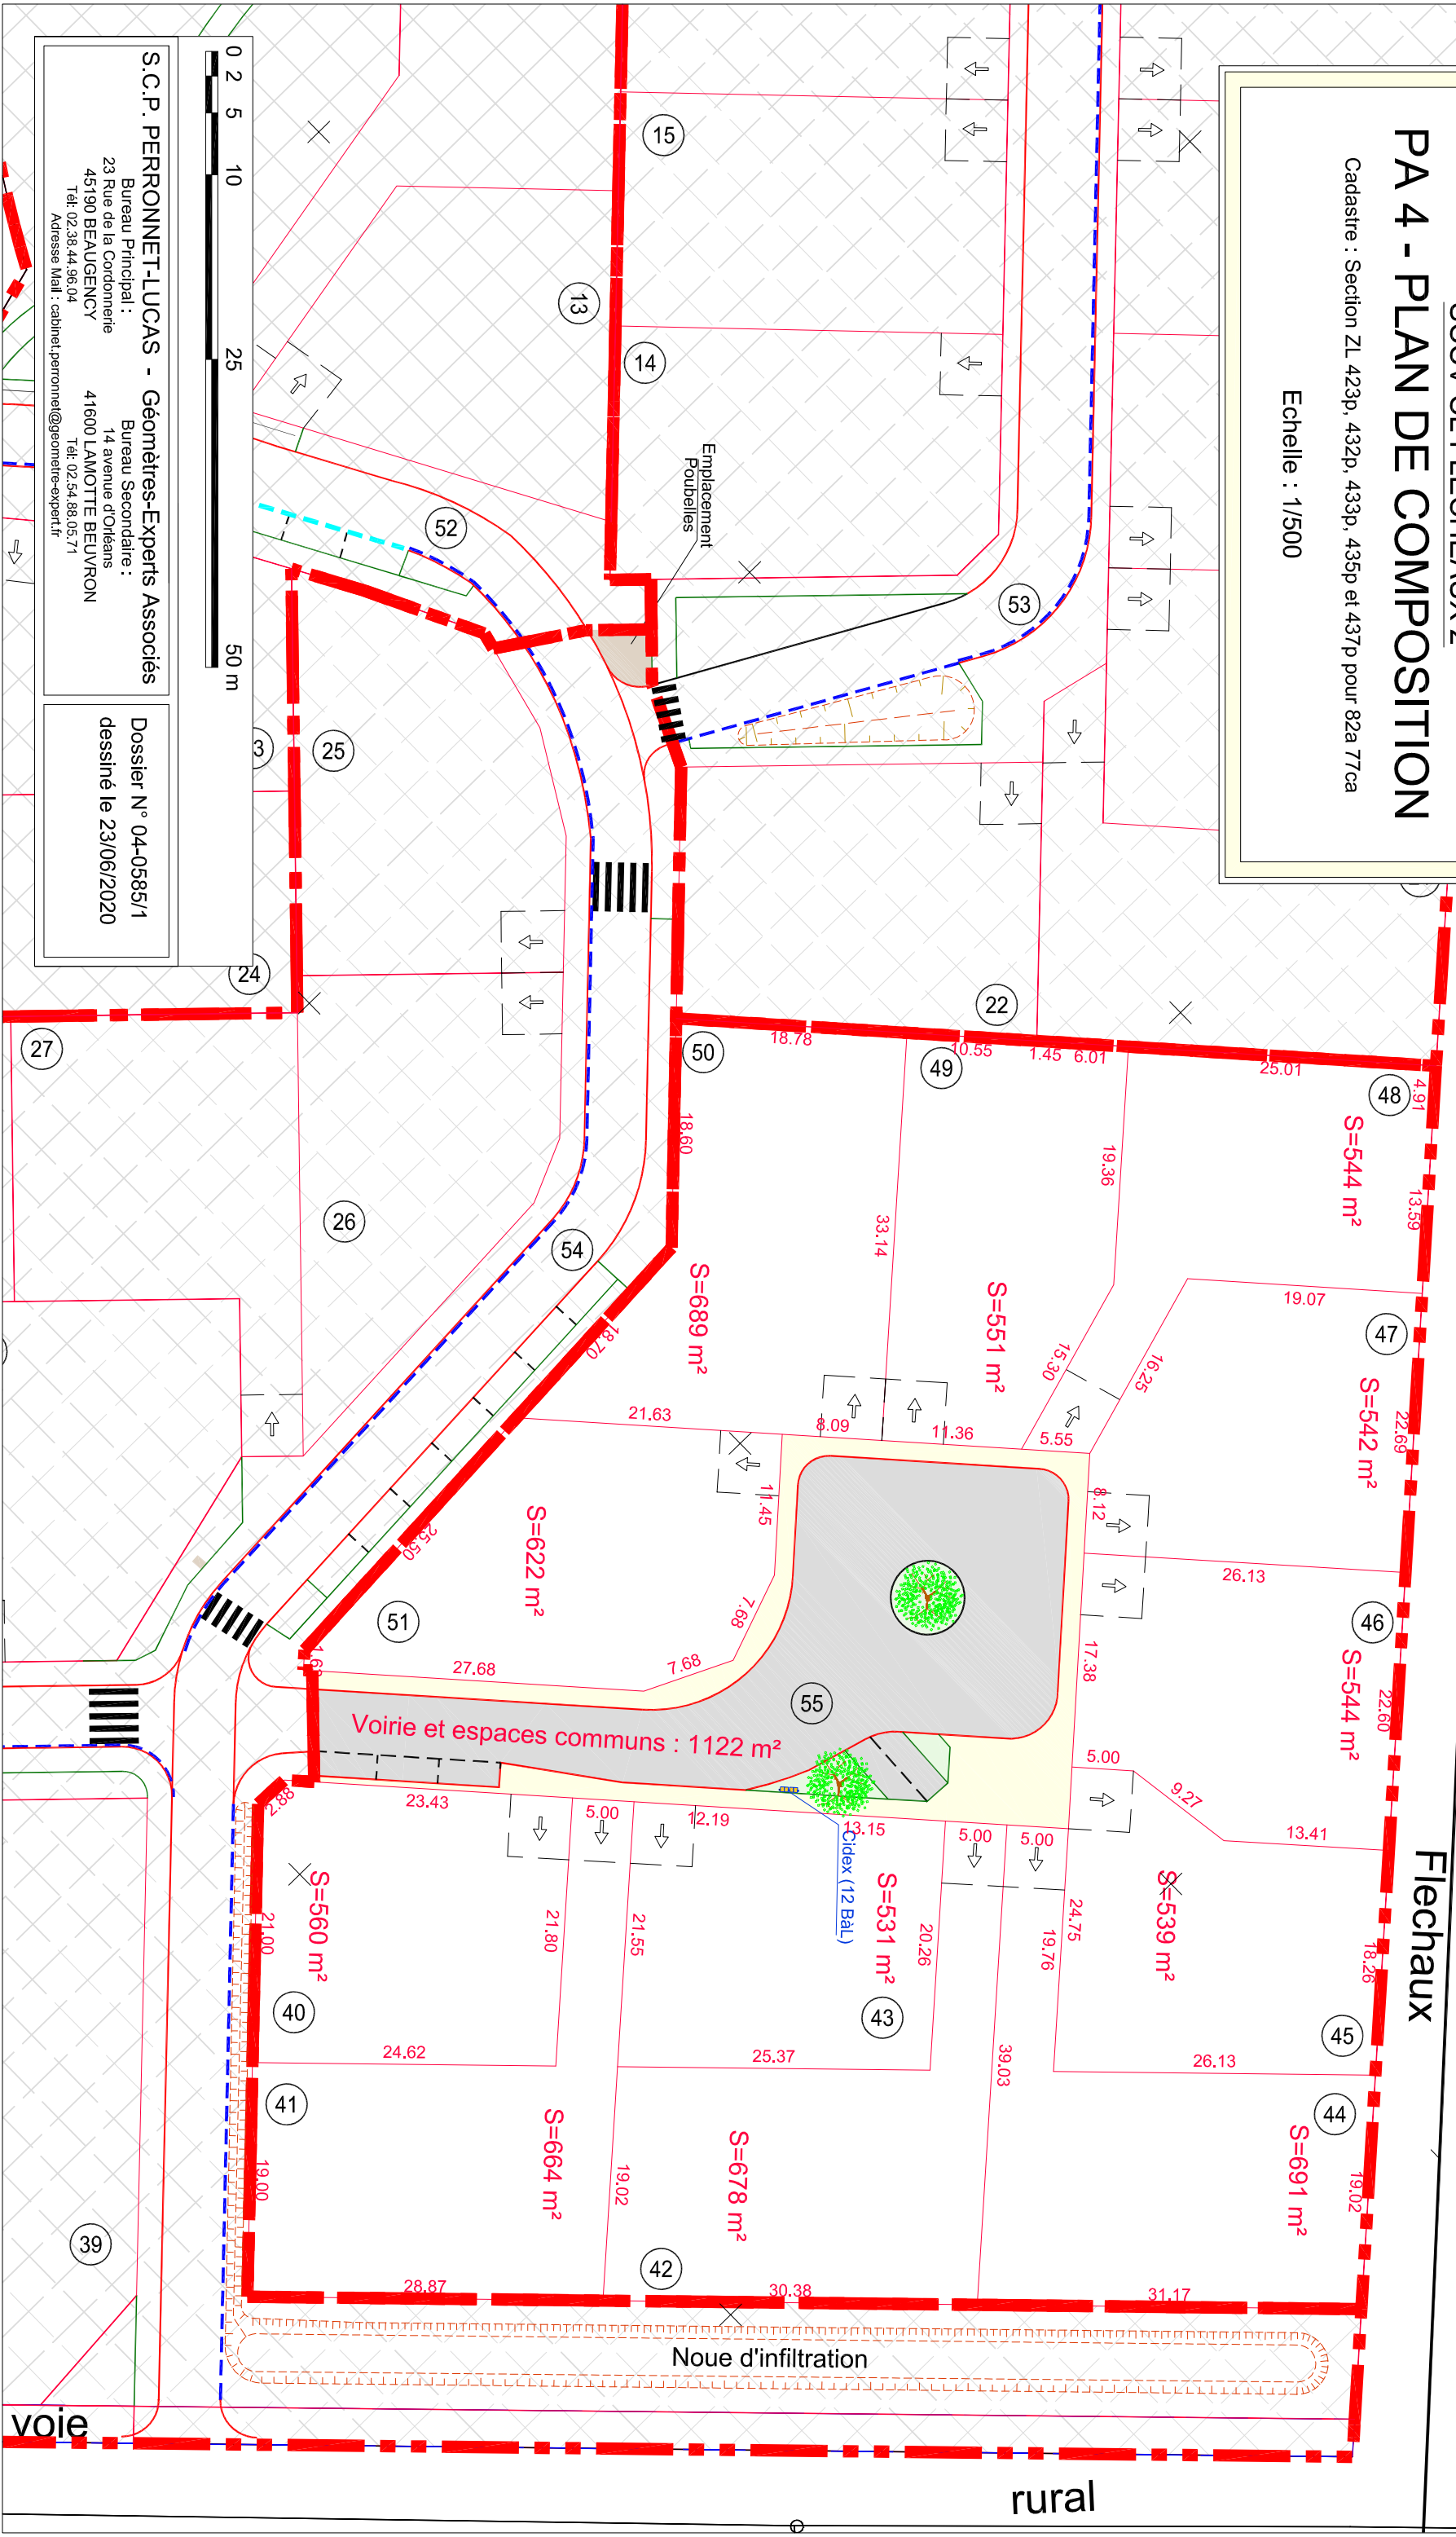

S.C.P. PERONNET-LUCAS - Géomètres-Experts Associés

Bureau Principal :
23 Rue de la Cordonnerie
45190 BEAUGENCY
Tél: 02.38.44.96.04
Adresse Mail : cabinet.pernonet@geometre-expert.fr

Bureau Secondaire :
14 avenue d'Orléans
41600 LAMOTTE BEUVRON
Tél: 02.54.38.05.71
Adresse Mail : cabinet.pernonet@geometre-expert.fr

Dossier N° 04-0585/1
dessiné le 23/06/2020

