

DEPARTEMENT DE LOIR ET CHER
COMMUNE DE MER

Lieu-dit : " Les Fléchaux "

Lotissement "Le Jardin des Fléchaux extension P5 "
PA 4 - PLAN DE COMPOSITION

Cadastre : Section ZL n° 423p, 435p et 436p pour 64a 70ca

Echelle : 1/500

LEGENDE




hypothèse d'implantation
de la place du midi

Accès de lot Imposé

2
Numéro de lot

25,95
Côte périmétrique

S=747 m²
Surface de lot

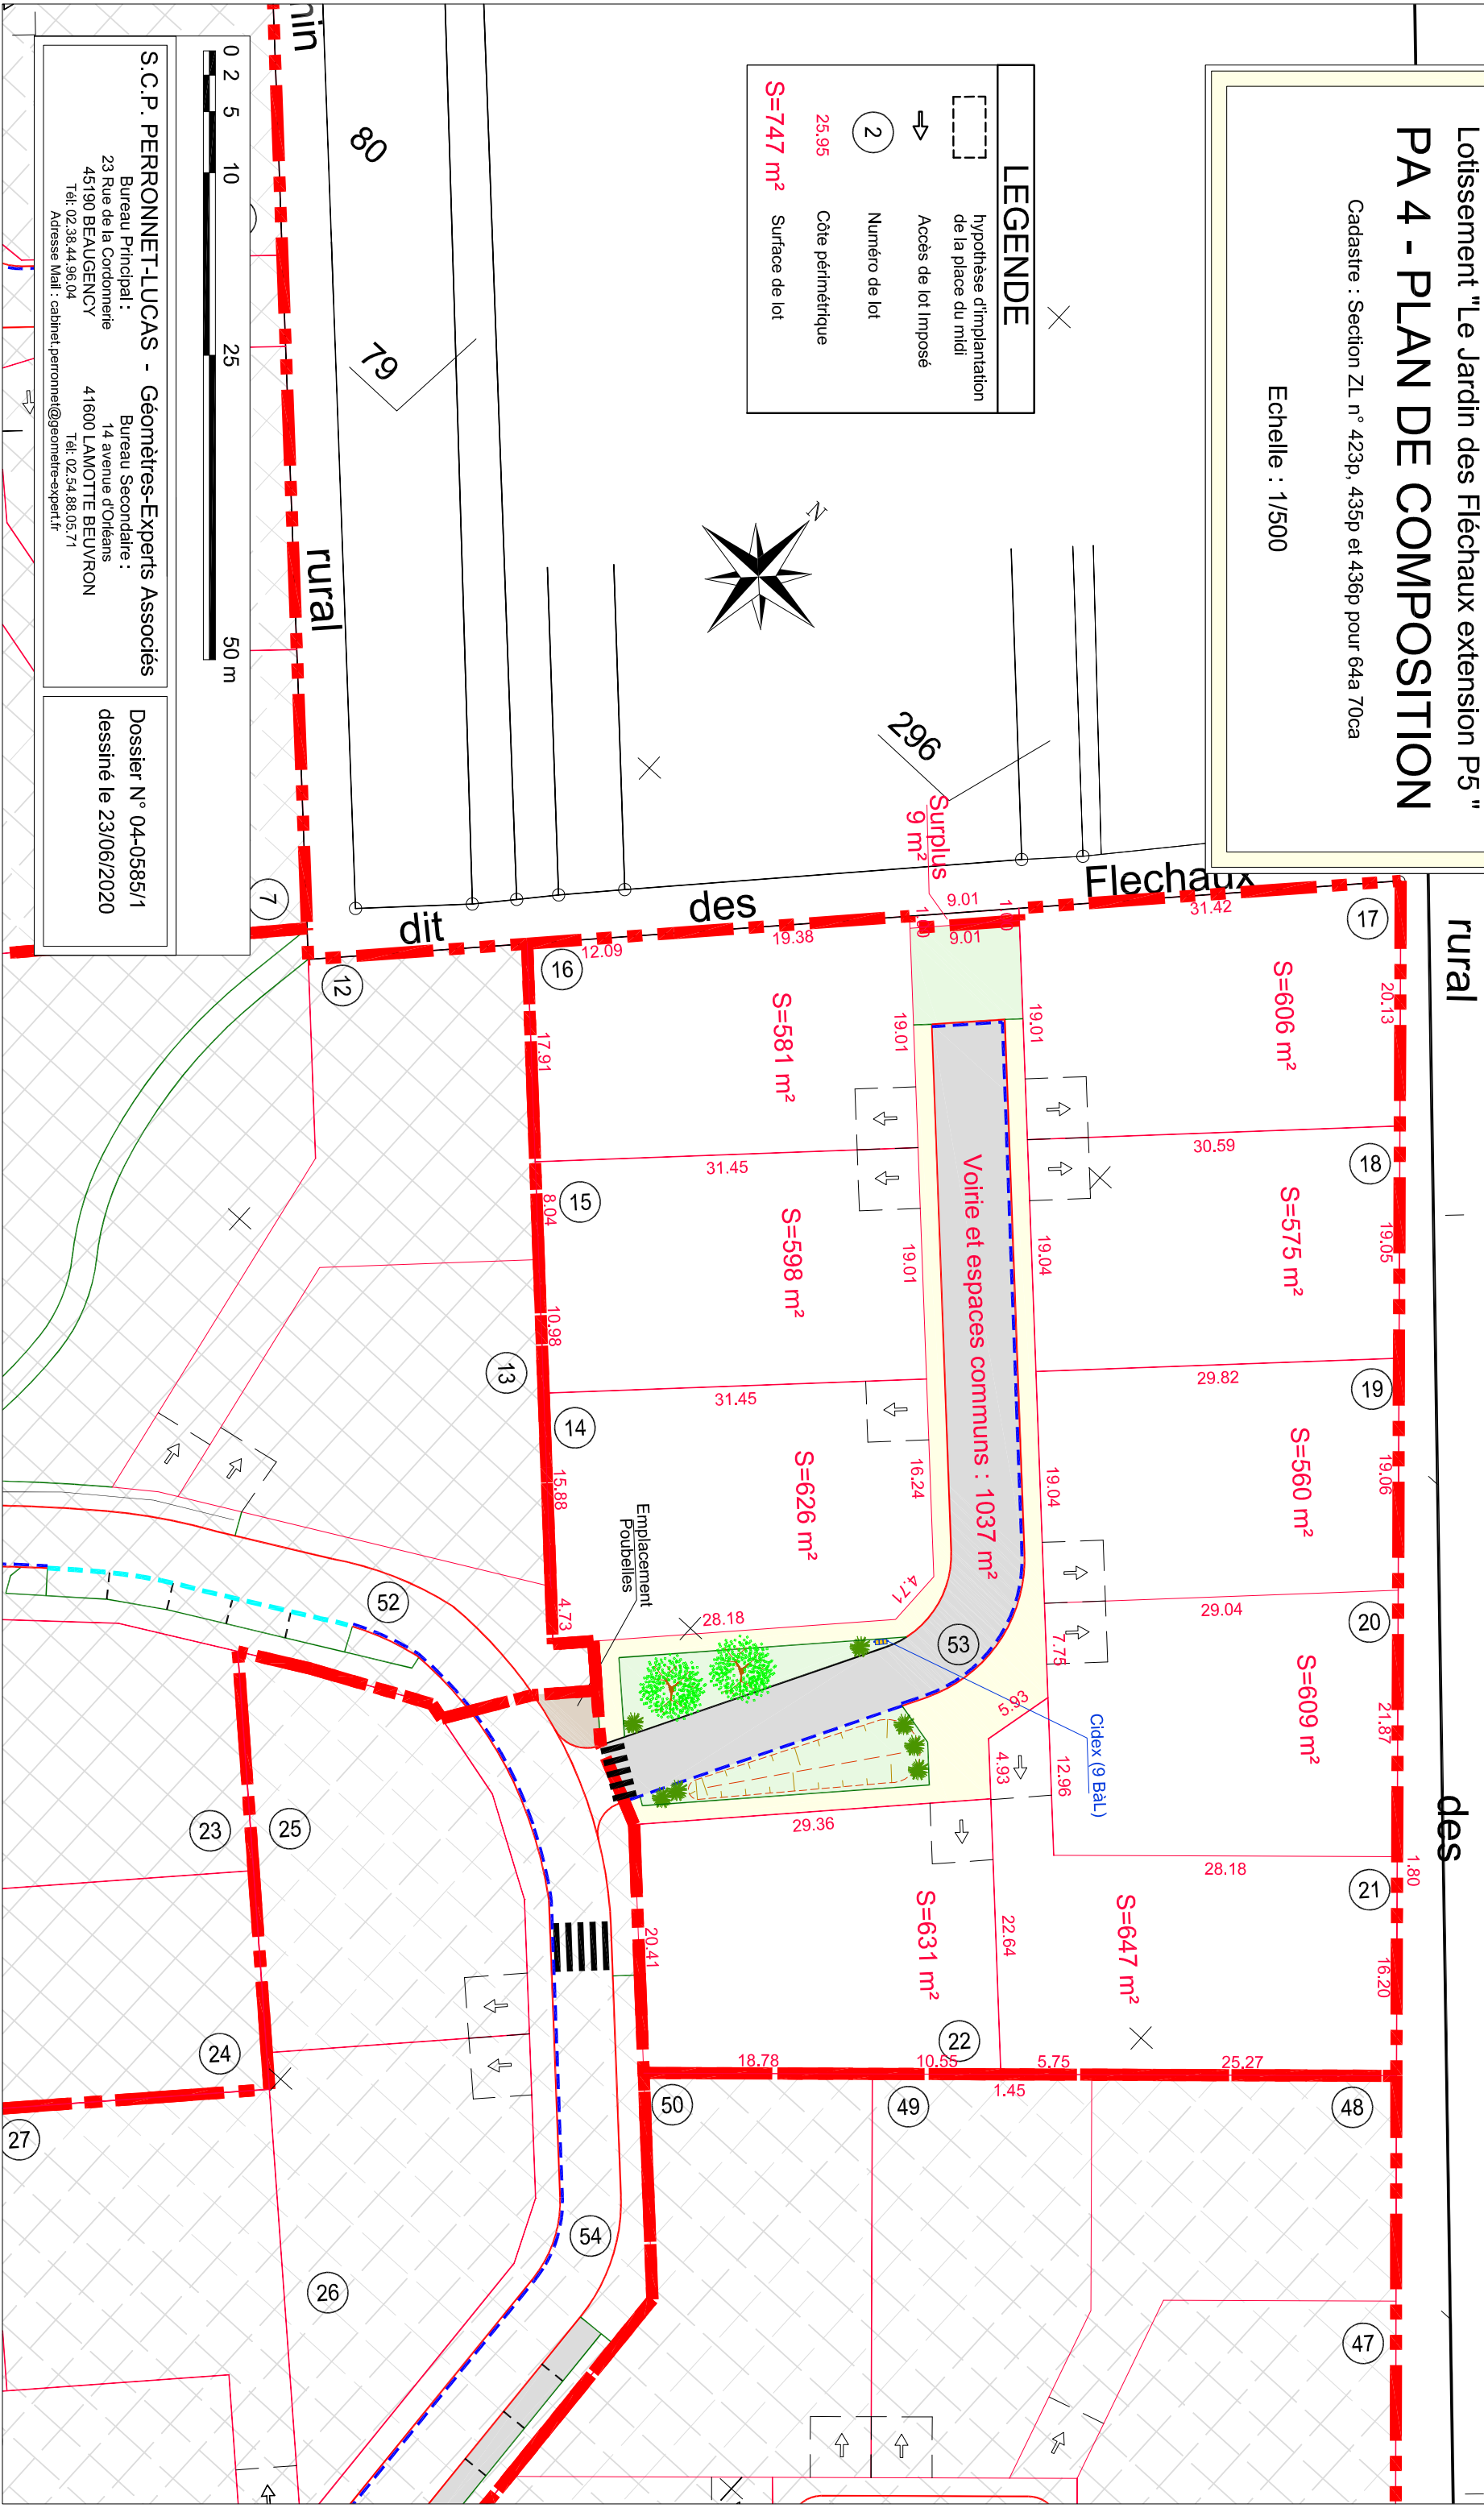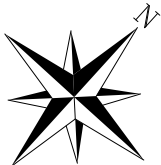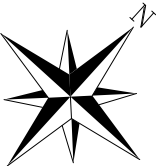

S.C.P. PERONNET-LUCAS - Géomètres-Experts Associés
Bureau Principal : 23 Rue de la Cordonnerie 45190 BEAUGENCY
Bureau Secondaire : 14 avenue d'Orléans 41600 LAMOTTE BEUVRON
Tél: 02.38.44.96.04
Adresse Mail : cabinet.pernonet@geometre-expert.fr

Dossier N° 04-0585/1
dessiné le 23/06/2020