

DEPARTEMENT DE LOIR ET CHER  
**COMMUNE DE MER**  
 Lieu-dit : " Les Fléchaux "

Lotissement " Le Jardin des Fléchaux extension P1 "  
 SCCV CL FLECHAUX 2

# PA 4 - PLAN DE COMPOSITION

Cadastre : Section ZL n° 397 à 400, 401p, 411, 412 et 423p  
 pour 75a 77ca

Echelle : 1/500


LEGENDE	
	Hypothèse d'implantation de la fabrique du mûle
	Accès de loi imposé
	Numero de loi
	Cote périmétrique
	Surface de loi



LES FLECHAUX

Voie SNCF

Chemin

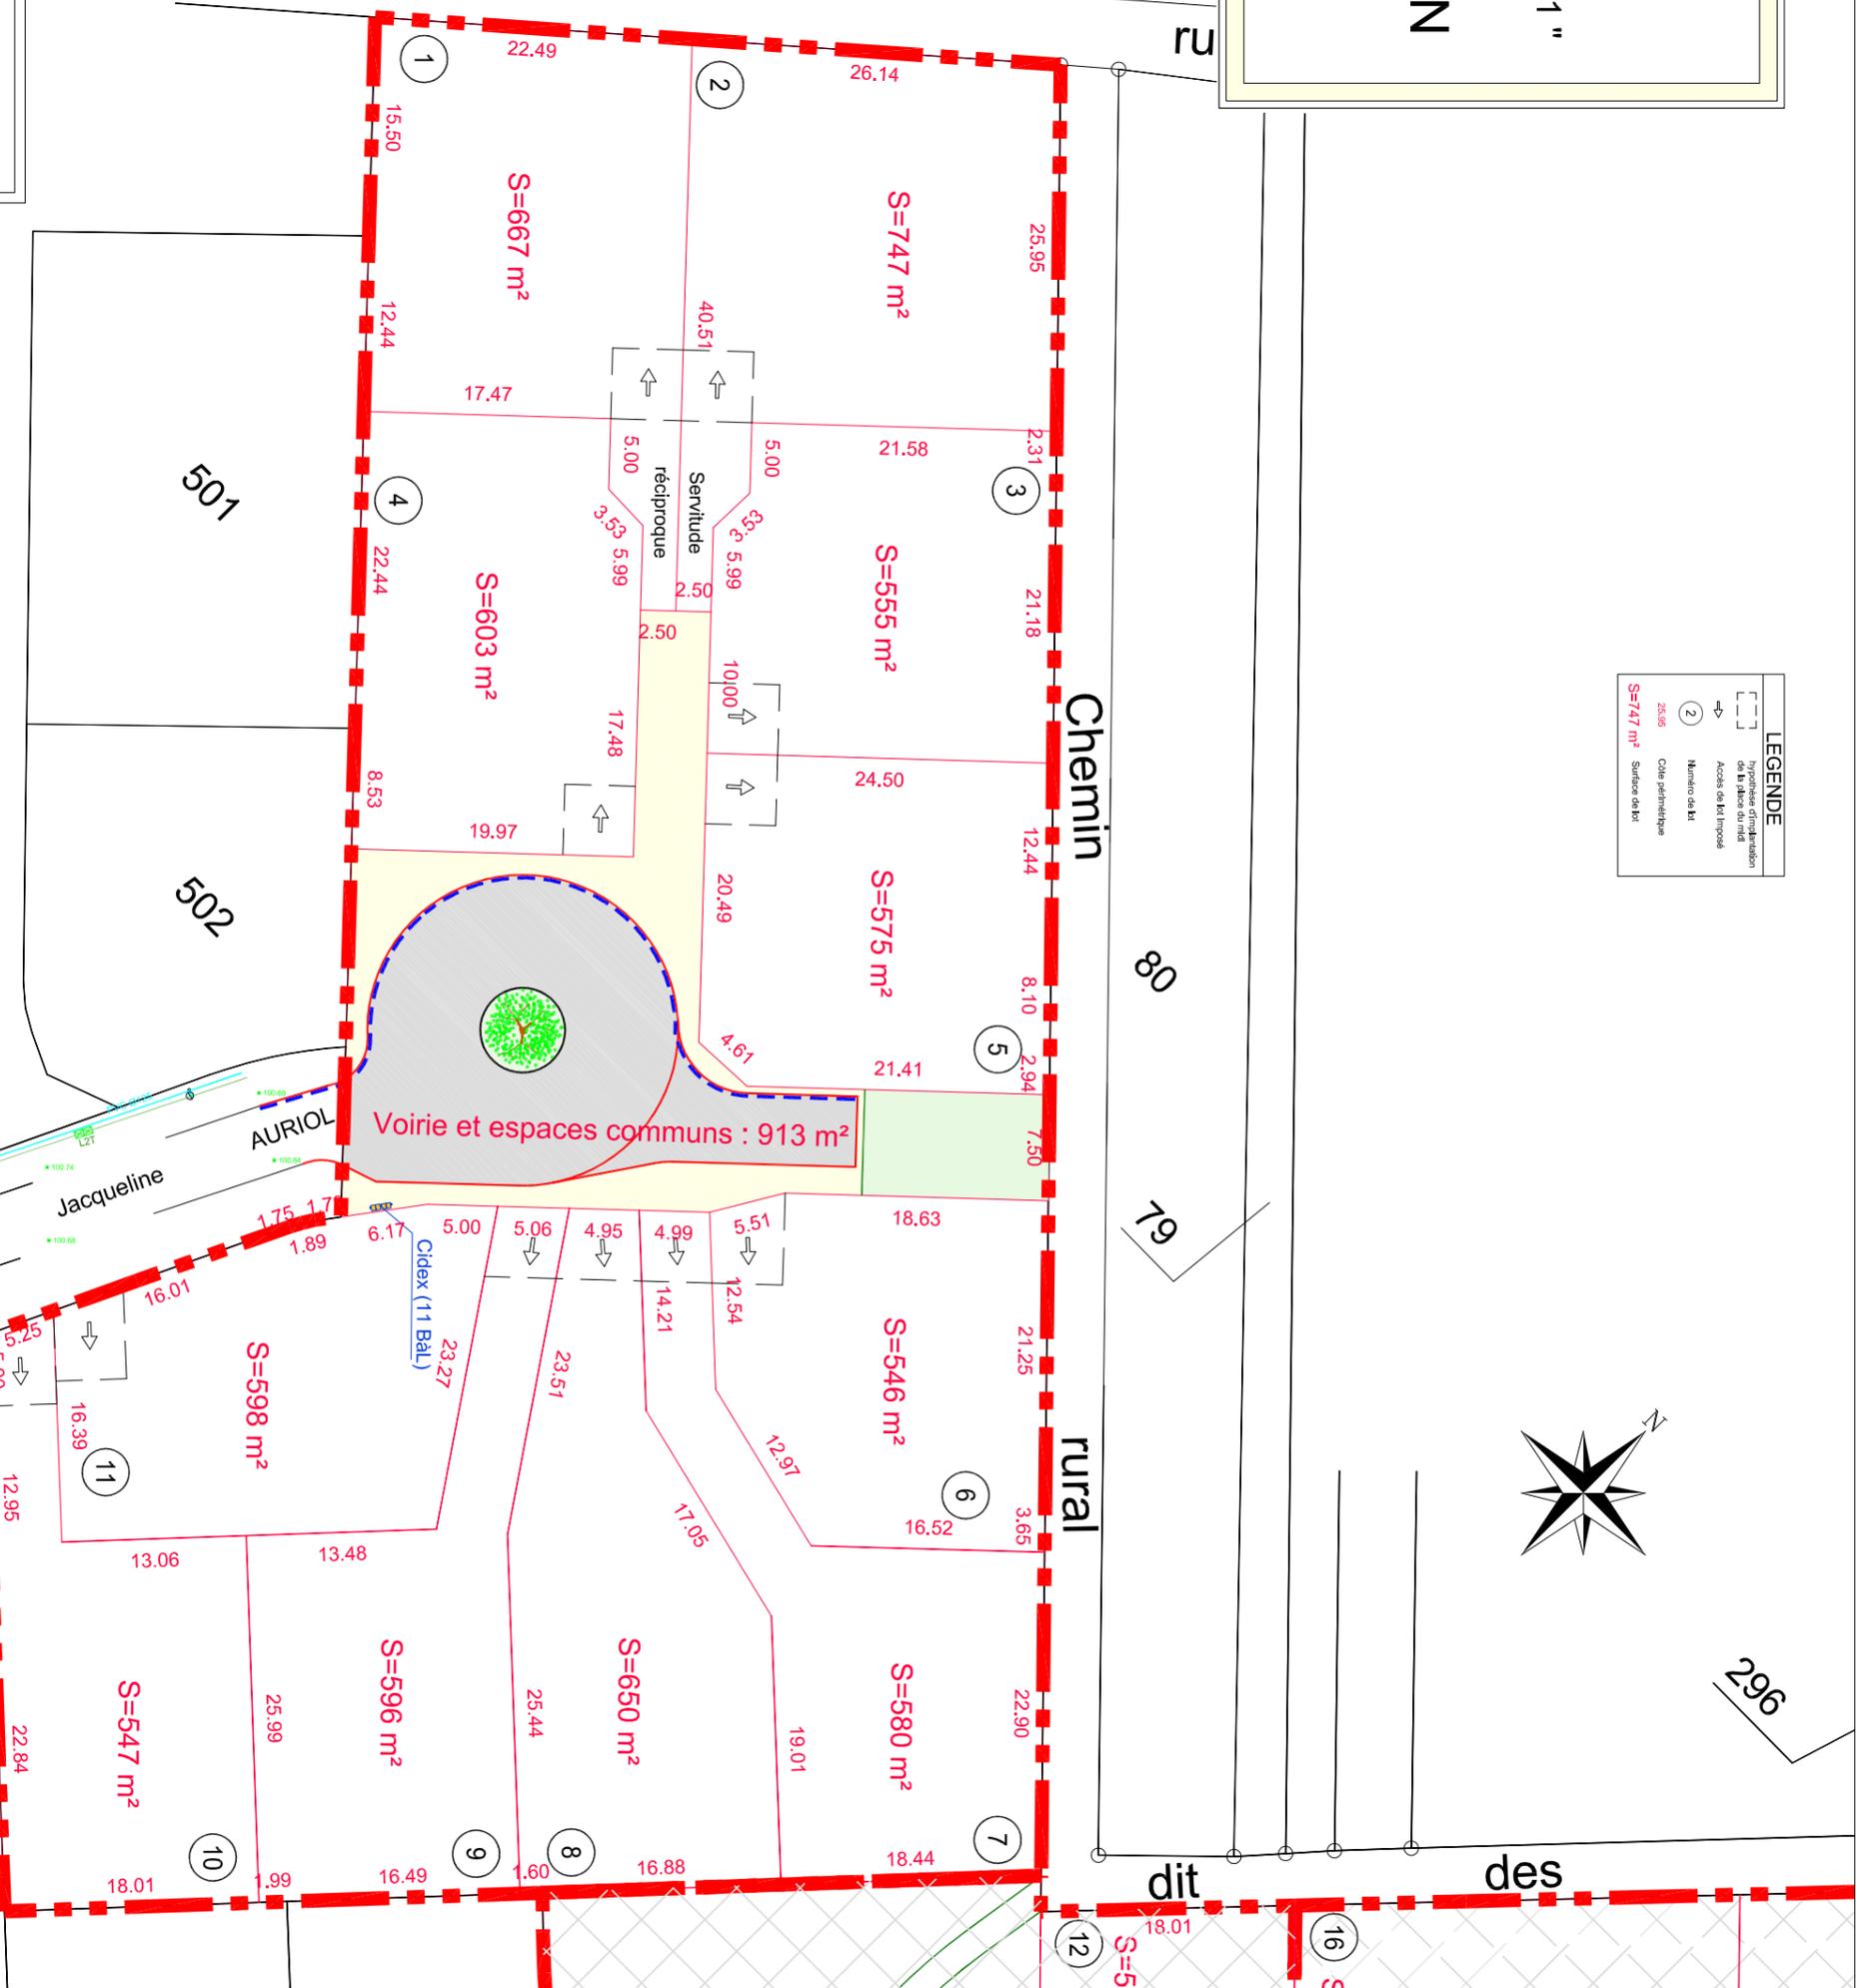

**S.C.P. PERRONNET-LUCAS - Géomètres-Experts Associés**

Bureau Principal :  
 23 Rue de la Cordonnerie  
 45190 BEAUGENCY  
 Tél: 02.38.44.96.04  
 Adresse Mail : cabinet.perronet@geometre-expert.fr

Bureau Secondaire :  
 14 avenue d'Orléans  
 41600 LAMOTTE BEUVRON  
 Tél: 02.54.88.05.71

Dossier N° 04-0585/1  
 dessiné le 23/04/2020