DEPARTEMENT DU LOIRET

COMMUNE DE MENESTREAU EN VILETTE

** Les Jardins du Cougnou **

SCCV CL LES 2 ETANGS

PA3 PLAN TOPOGRAPHIQUE

CADASTRE : Section AA n° 4p, 6p, 7p, 13 et 96p
Superficie mesurage = 17 330 m²

ECHELLE: 1/250

0 2 5 10 20 25 m

S.C.P. PERRONNET-LUCAS
Géomètres-Experts Associés
Bureau Principal : 25 Rue de la Cordonnerie 45190 BEAUGENCY Tél: 02.38.44.96.04
Bureau Secondaire : 14 avenue d'Orléans 41600 LAMOTTE BEUVRON Tél: 02.54.88.05.71
Adresse Mail : cabinet.perronnet@geometre-expert.fr

Le 13.06.2021

DOSSIER : 21-0346

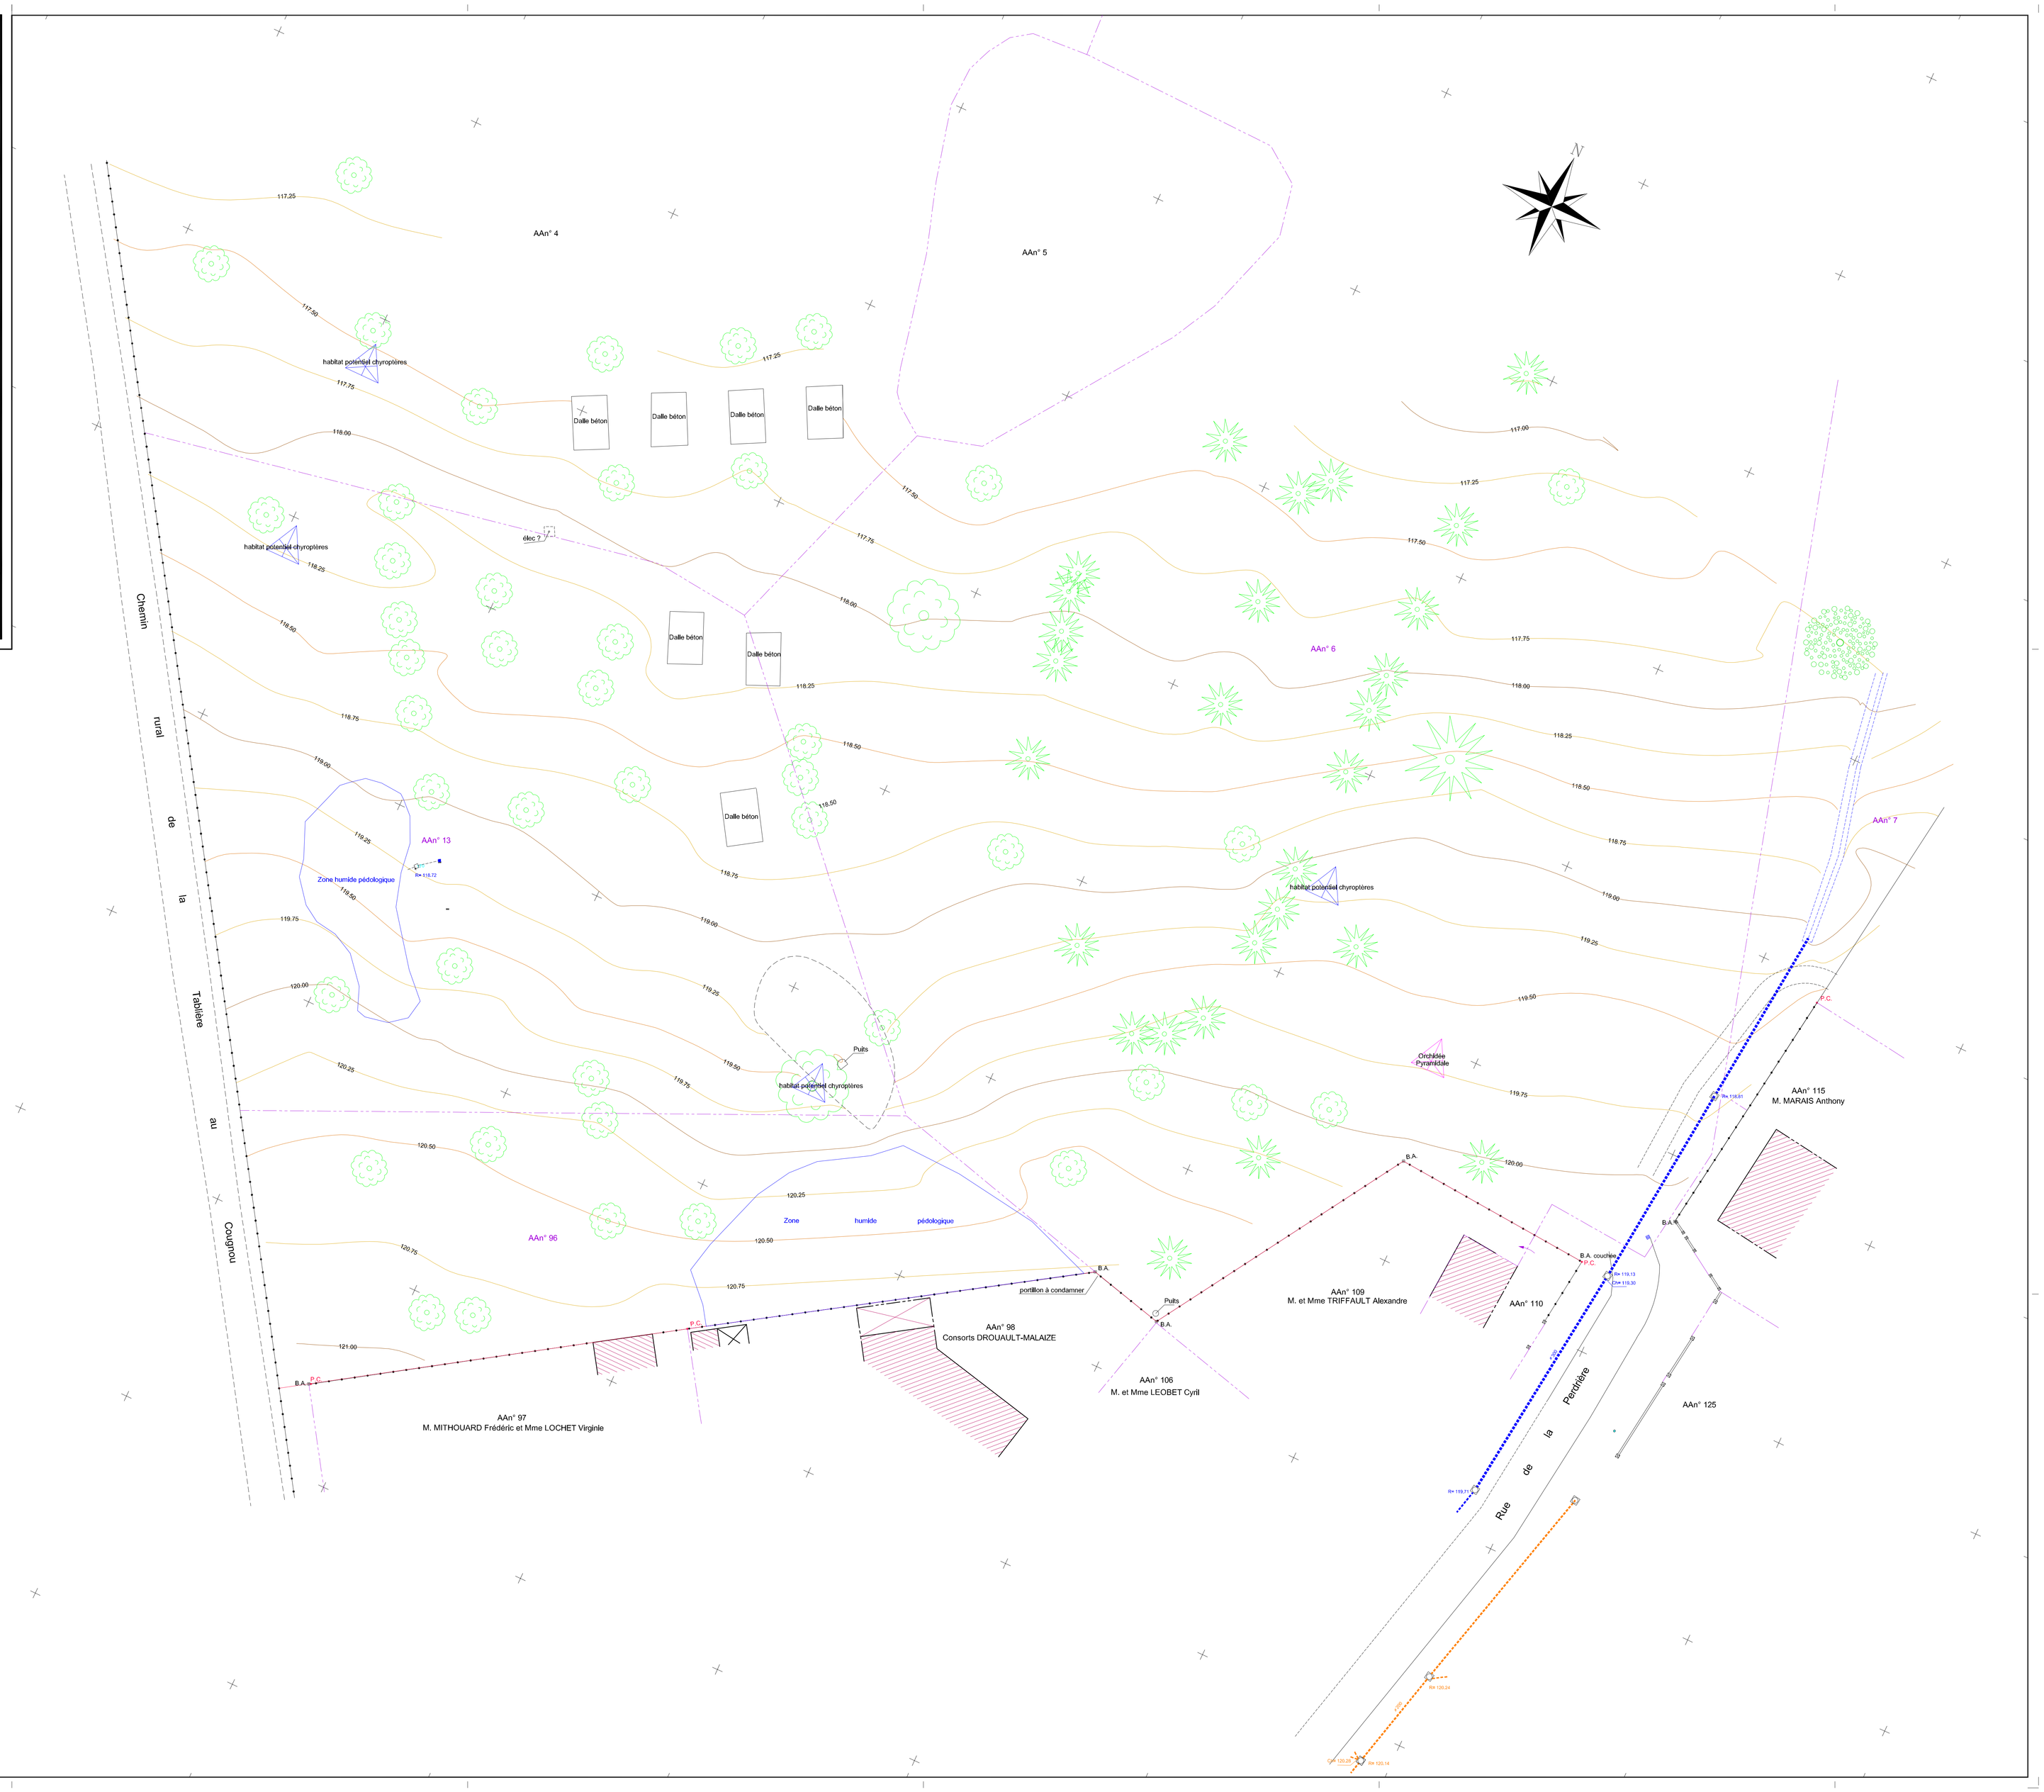

Légende :

- Mur
- Clôture
- Fossé
- Bâti
- Bâti léger
- Borne ancienne
- Borne nouvelle
- Piquet clôture
- Application cadastrale
- Regard
- Clé à eau
- Grille pluviale
- Orchis Pyramidal
- potentiel refuge chiroptères

NOTA : Rattaché au système planimétrique: RGF 93 - CC48
NOTA : Rattaché au système altimétrique : N.G.F. normal (+/- 3 cm / modèle géoïde: RAF09).