DEPARTEMENT DE LOIR ET CHER

COMMUNE DE MER

Lieu-dit: " Les Fléchaux "

Lotissement " Le Jardin des Fléchaux extension P1 "

SCCV CL FLECHEAUX 2

PA 4 - PLAN DE COMPOSITION

Cadastre : Section ZL n° 397 à 400, 401p, 411, 412 et 423p
pour 75a 77ca

Echelle : 1/500

LEGENDE

- hypothèse d'implantation de la place du midi
- Accès de lot Imposé
- (2) Numéro de lot
- 25.95 Côte périmétrique
- S=747 m² Surface de lot

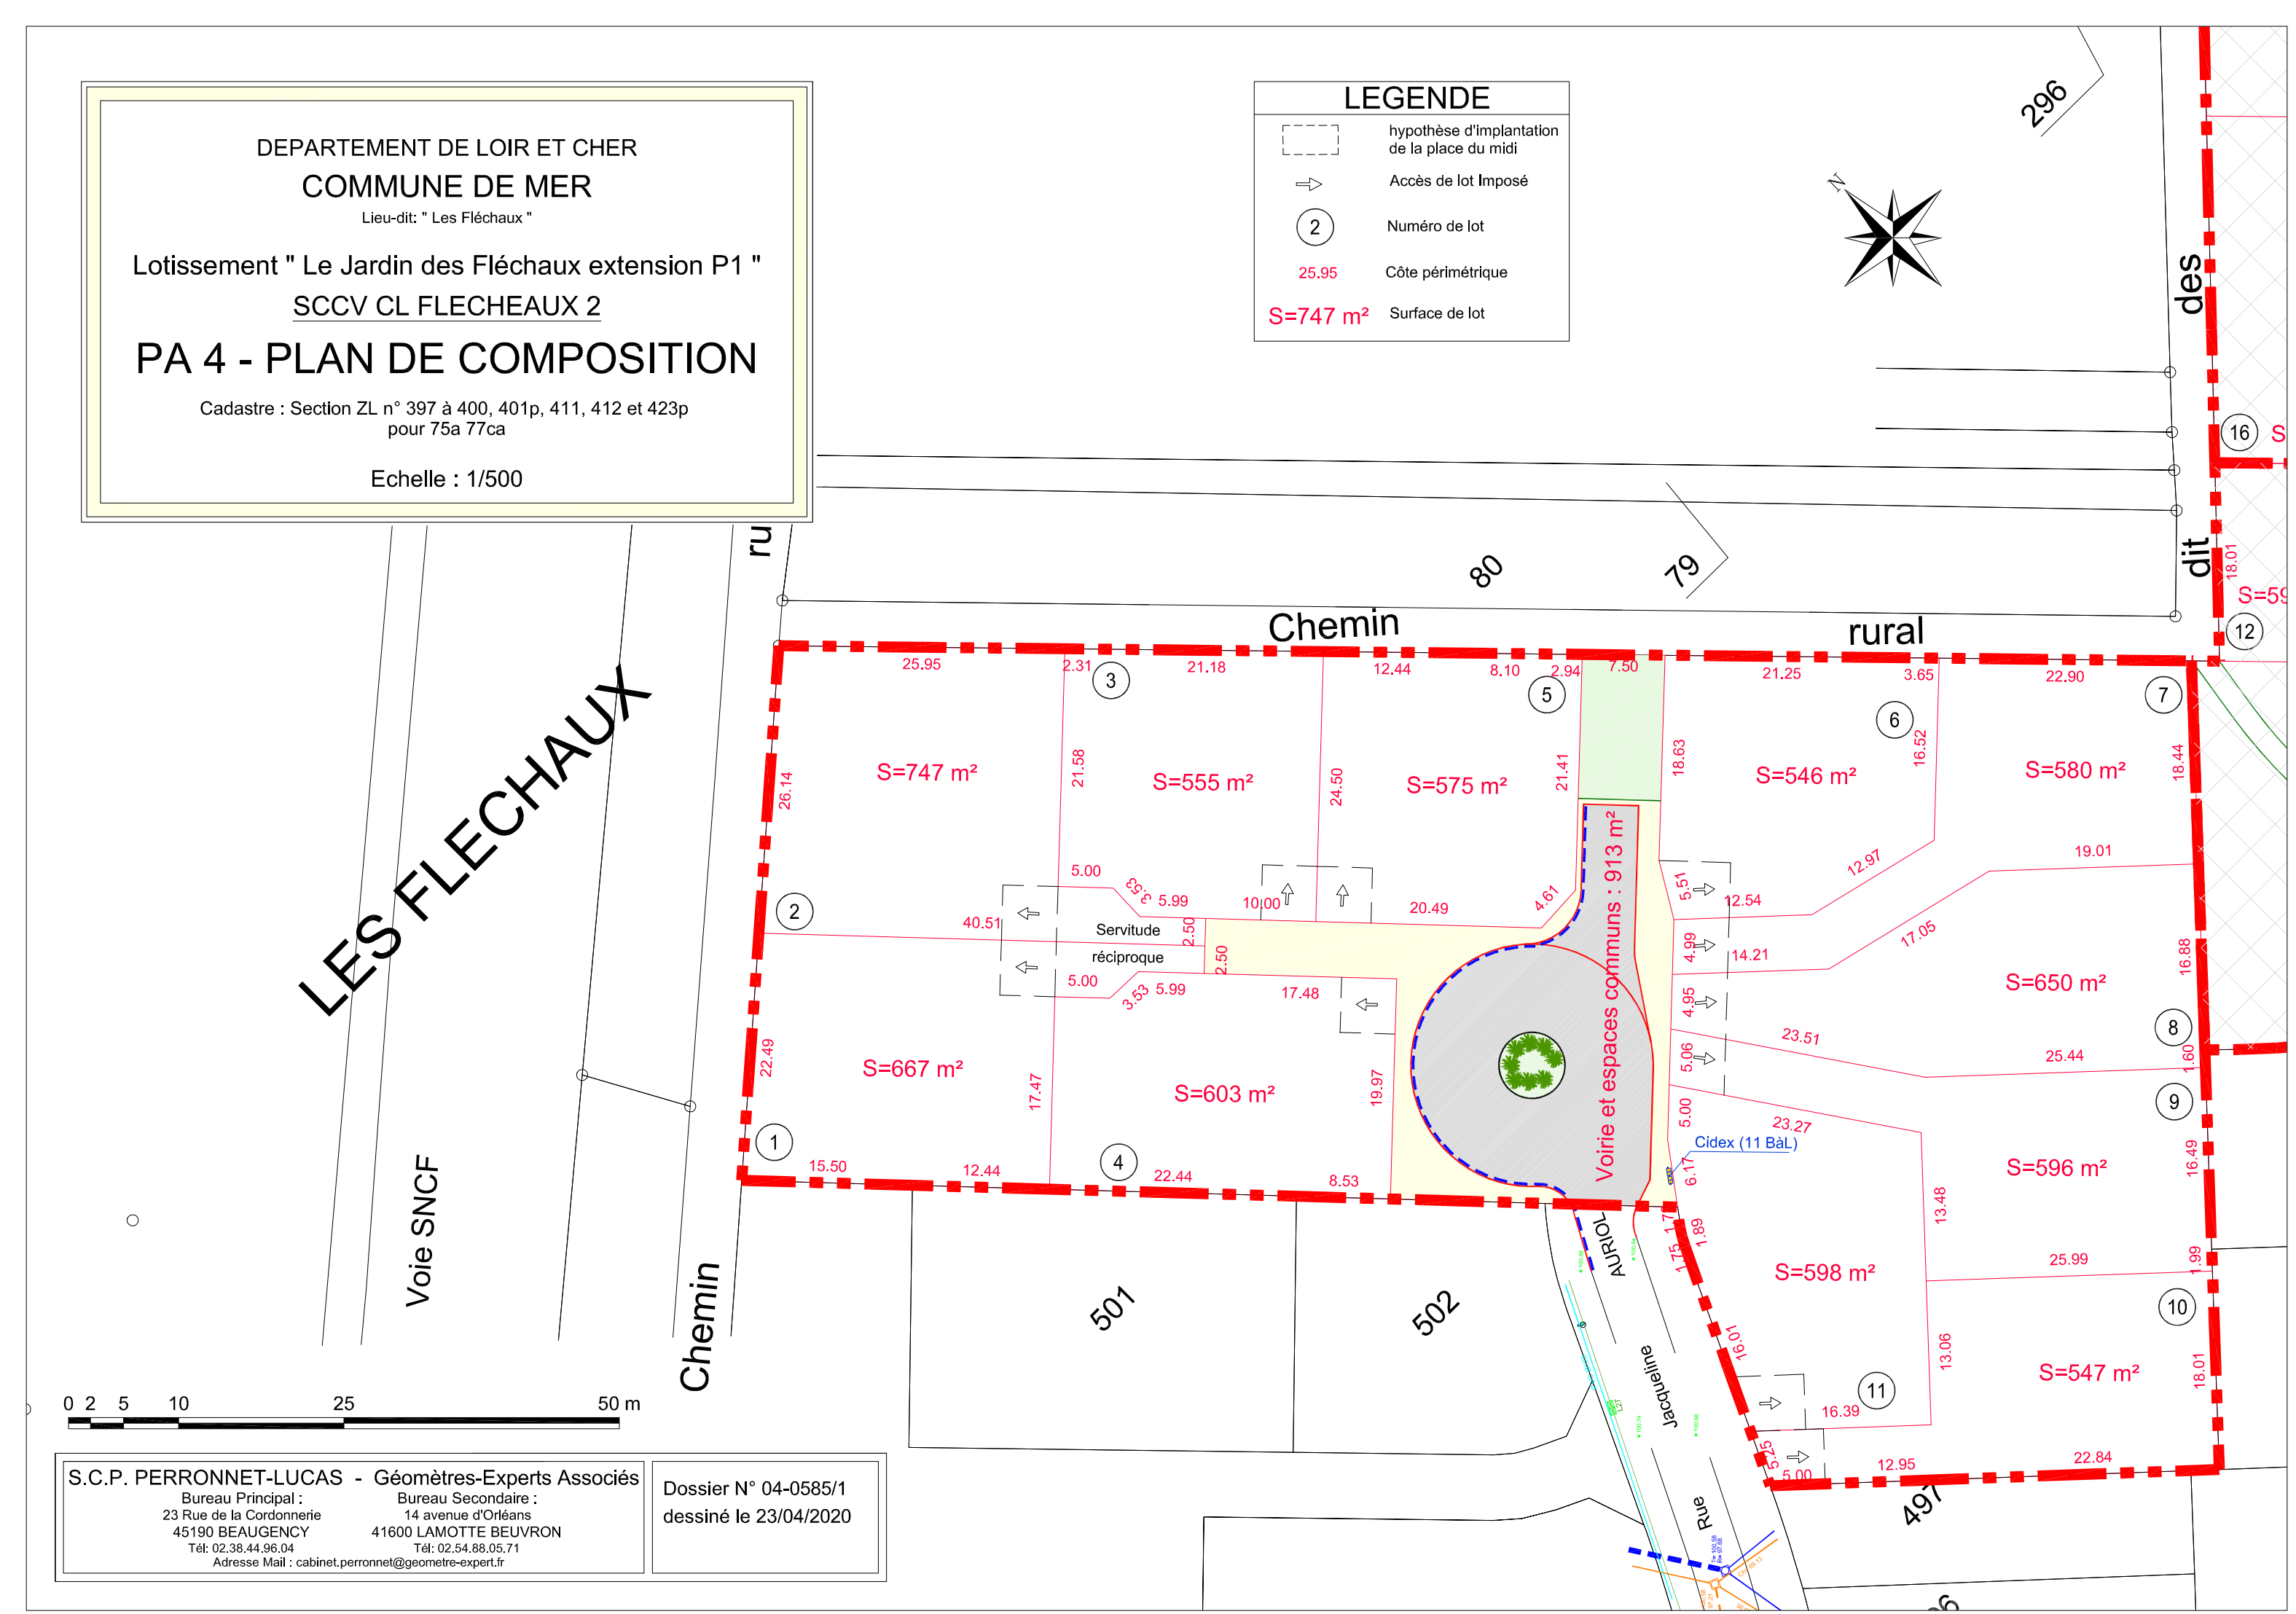

S.C.P. PERRONNET-LUCAS - Géomètres-Experts Associés

Bureau Principal :
23 Rue de la Cordonnerie
45190 BEAUGENCY
Tél: 02.38.44.96.04

Bureau Secondaire :
14 avenue d'Orléans
41600 LAMOTTE BEUVRON
Tél: 02.54.88.05.71

Adresse Mail : cabinet.perronnet@geometre-expert.fr

Dossier N° 04-0585/1
dessiné le 23/04/2020